



BUDYNEK UL. DWORCOWA 14

**OPRACOWAŁ**

mgr inż. arch. Dariusz GICZEWSKI

**BRANŻA**

UMOWA /ZLECENIE

**BUDOWLANA**

-

**LOKALIZACJA OBIEKTU**

ul. Dworcowa 14, 41-902 Bytom  
nr działki 182/24, jedn. ewid. 246201\_1 Bytom

**TEMAT**

PROJEKT BUDOWLANY RENOWACJI ELEWACJI FRONTOWEJ  
KAMIENICY PRZY UL. DWORCOWEJ 14 W BYTOMIU

**INWESTOR**

Wspólnota mieszkaniowa ul. Dworcowa14, 41-902 Bytom

**TYTUŁ RYSUNKU**

PLAN SYTUACYJNY

**DATA**

GRUDZIEŃ 2019

**SKALA**


-

**NUMER RYSUNKU**

01


Rusunki wykonano w programie  
IntelliCAD nr licencji #1807063

Opracowanie chronione prawnie Ustawie o prawie autorskim  
i prawach pokrewnych z dnia 4 lutego 1994  
( Dz. U. Nr 24/94 z 23 lutego 1994).r

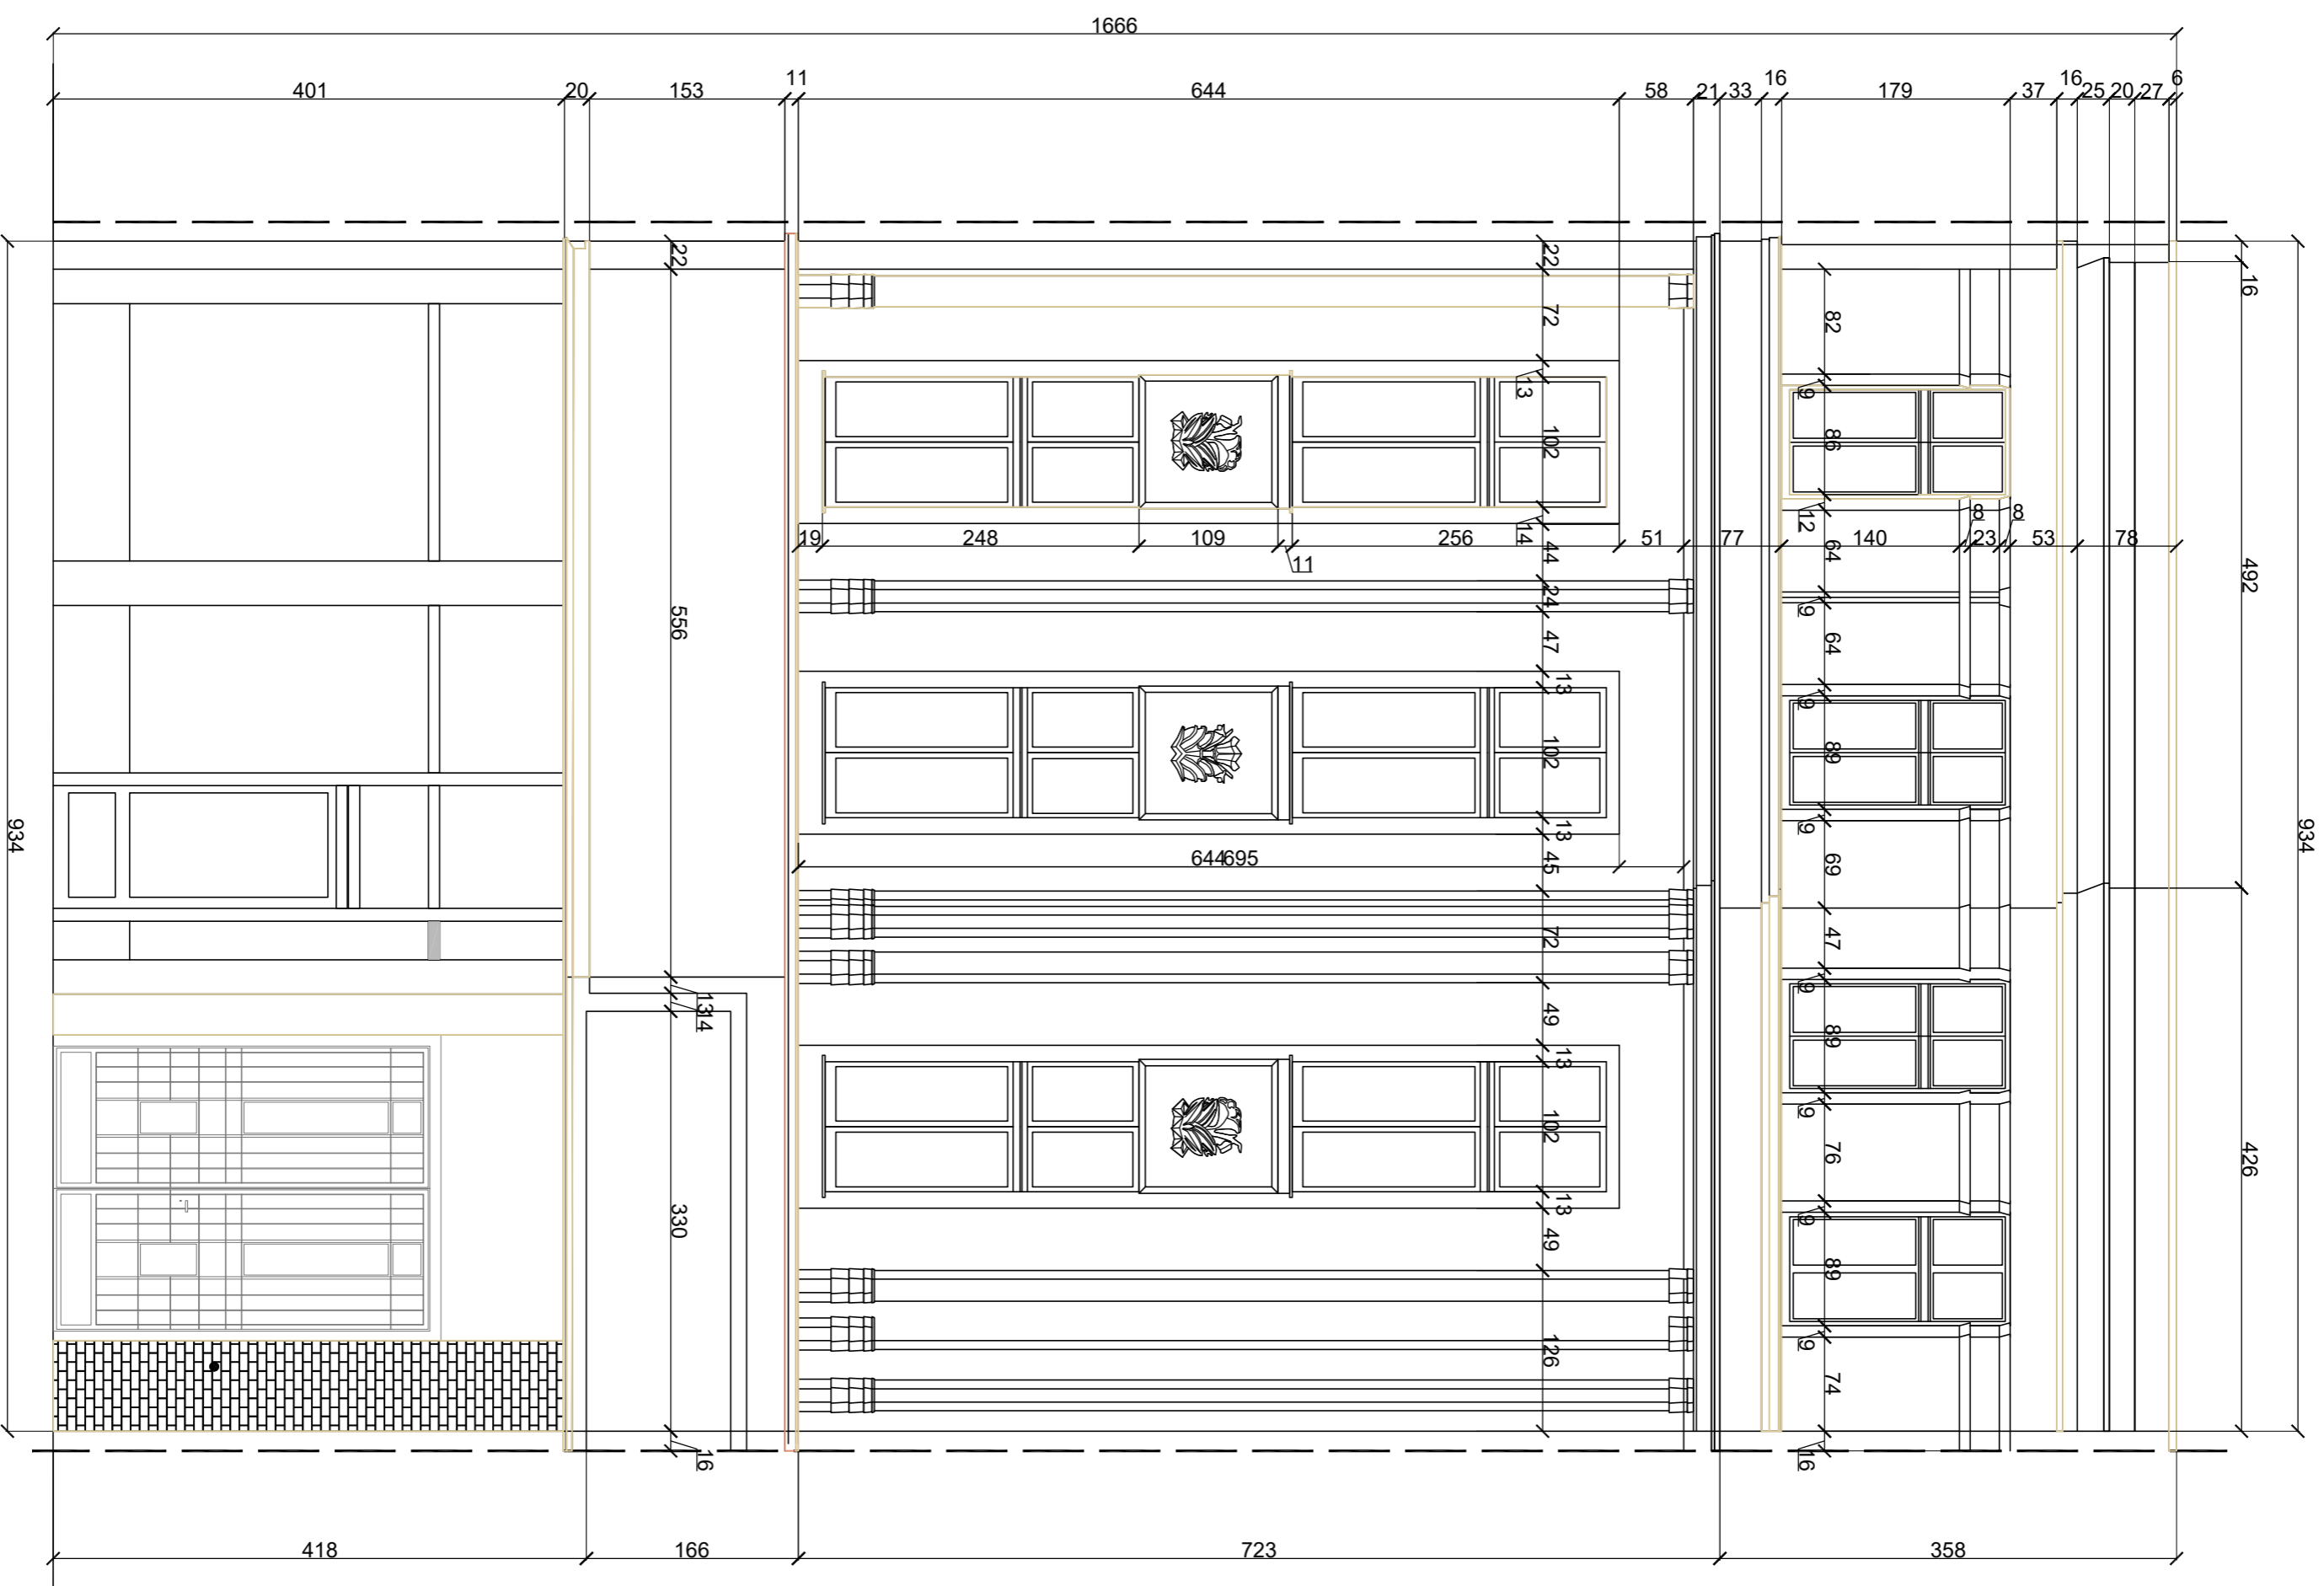

# ELEWACJA FRONTOWA

OPRACOWAŁ		mgr inż. arch. Dariusz GICZEWSKI	
BRANŻA	UMOWA ZLECENIE		
BUDOWLANA	-		
LOKALIZACJA OBIEKTU ul. Dworcowa 14, 41-902 Bytom nr działki 182/24, jedn. ewid. 248201_1 Bytom			
TEMAT PROJEKT BUDOWLANY RENOWACJI ELEWACJI FRONTOWEJ KAMIENICZ PRZY UL. DWORCOWEJ 14 W BYTOMIU			
INWESTOR Wspólnota mieszkaniowa ul. Dworcowa 14, 41-902 Bytom			
TYTUŁ RYSUNKU ELEWACJA - PLANIJA WYMIAROWA			
DATA	SKALA	NUMER RYSUNKU	
GRUDZIEŃ 2019	1:50	03	
Rysunki wykonane w programie InelliCAD nr licencji #1807093			
Opracowanie chronione prawnie. Ustawie o prawie autorskim i prawach pokrewnych z dnia 4 lutego 1994 ( Dz. U. Nr 24/94 z 23 lutego 1994 ) r			

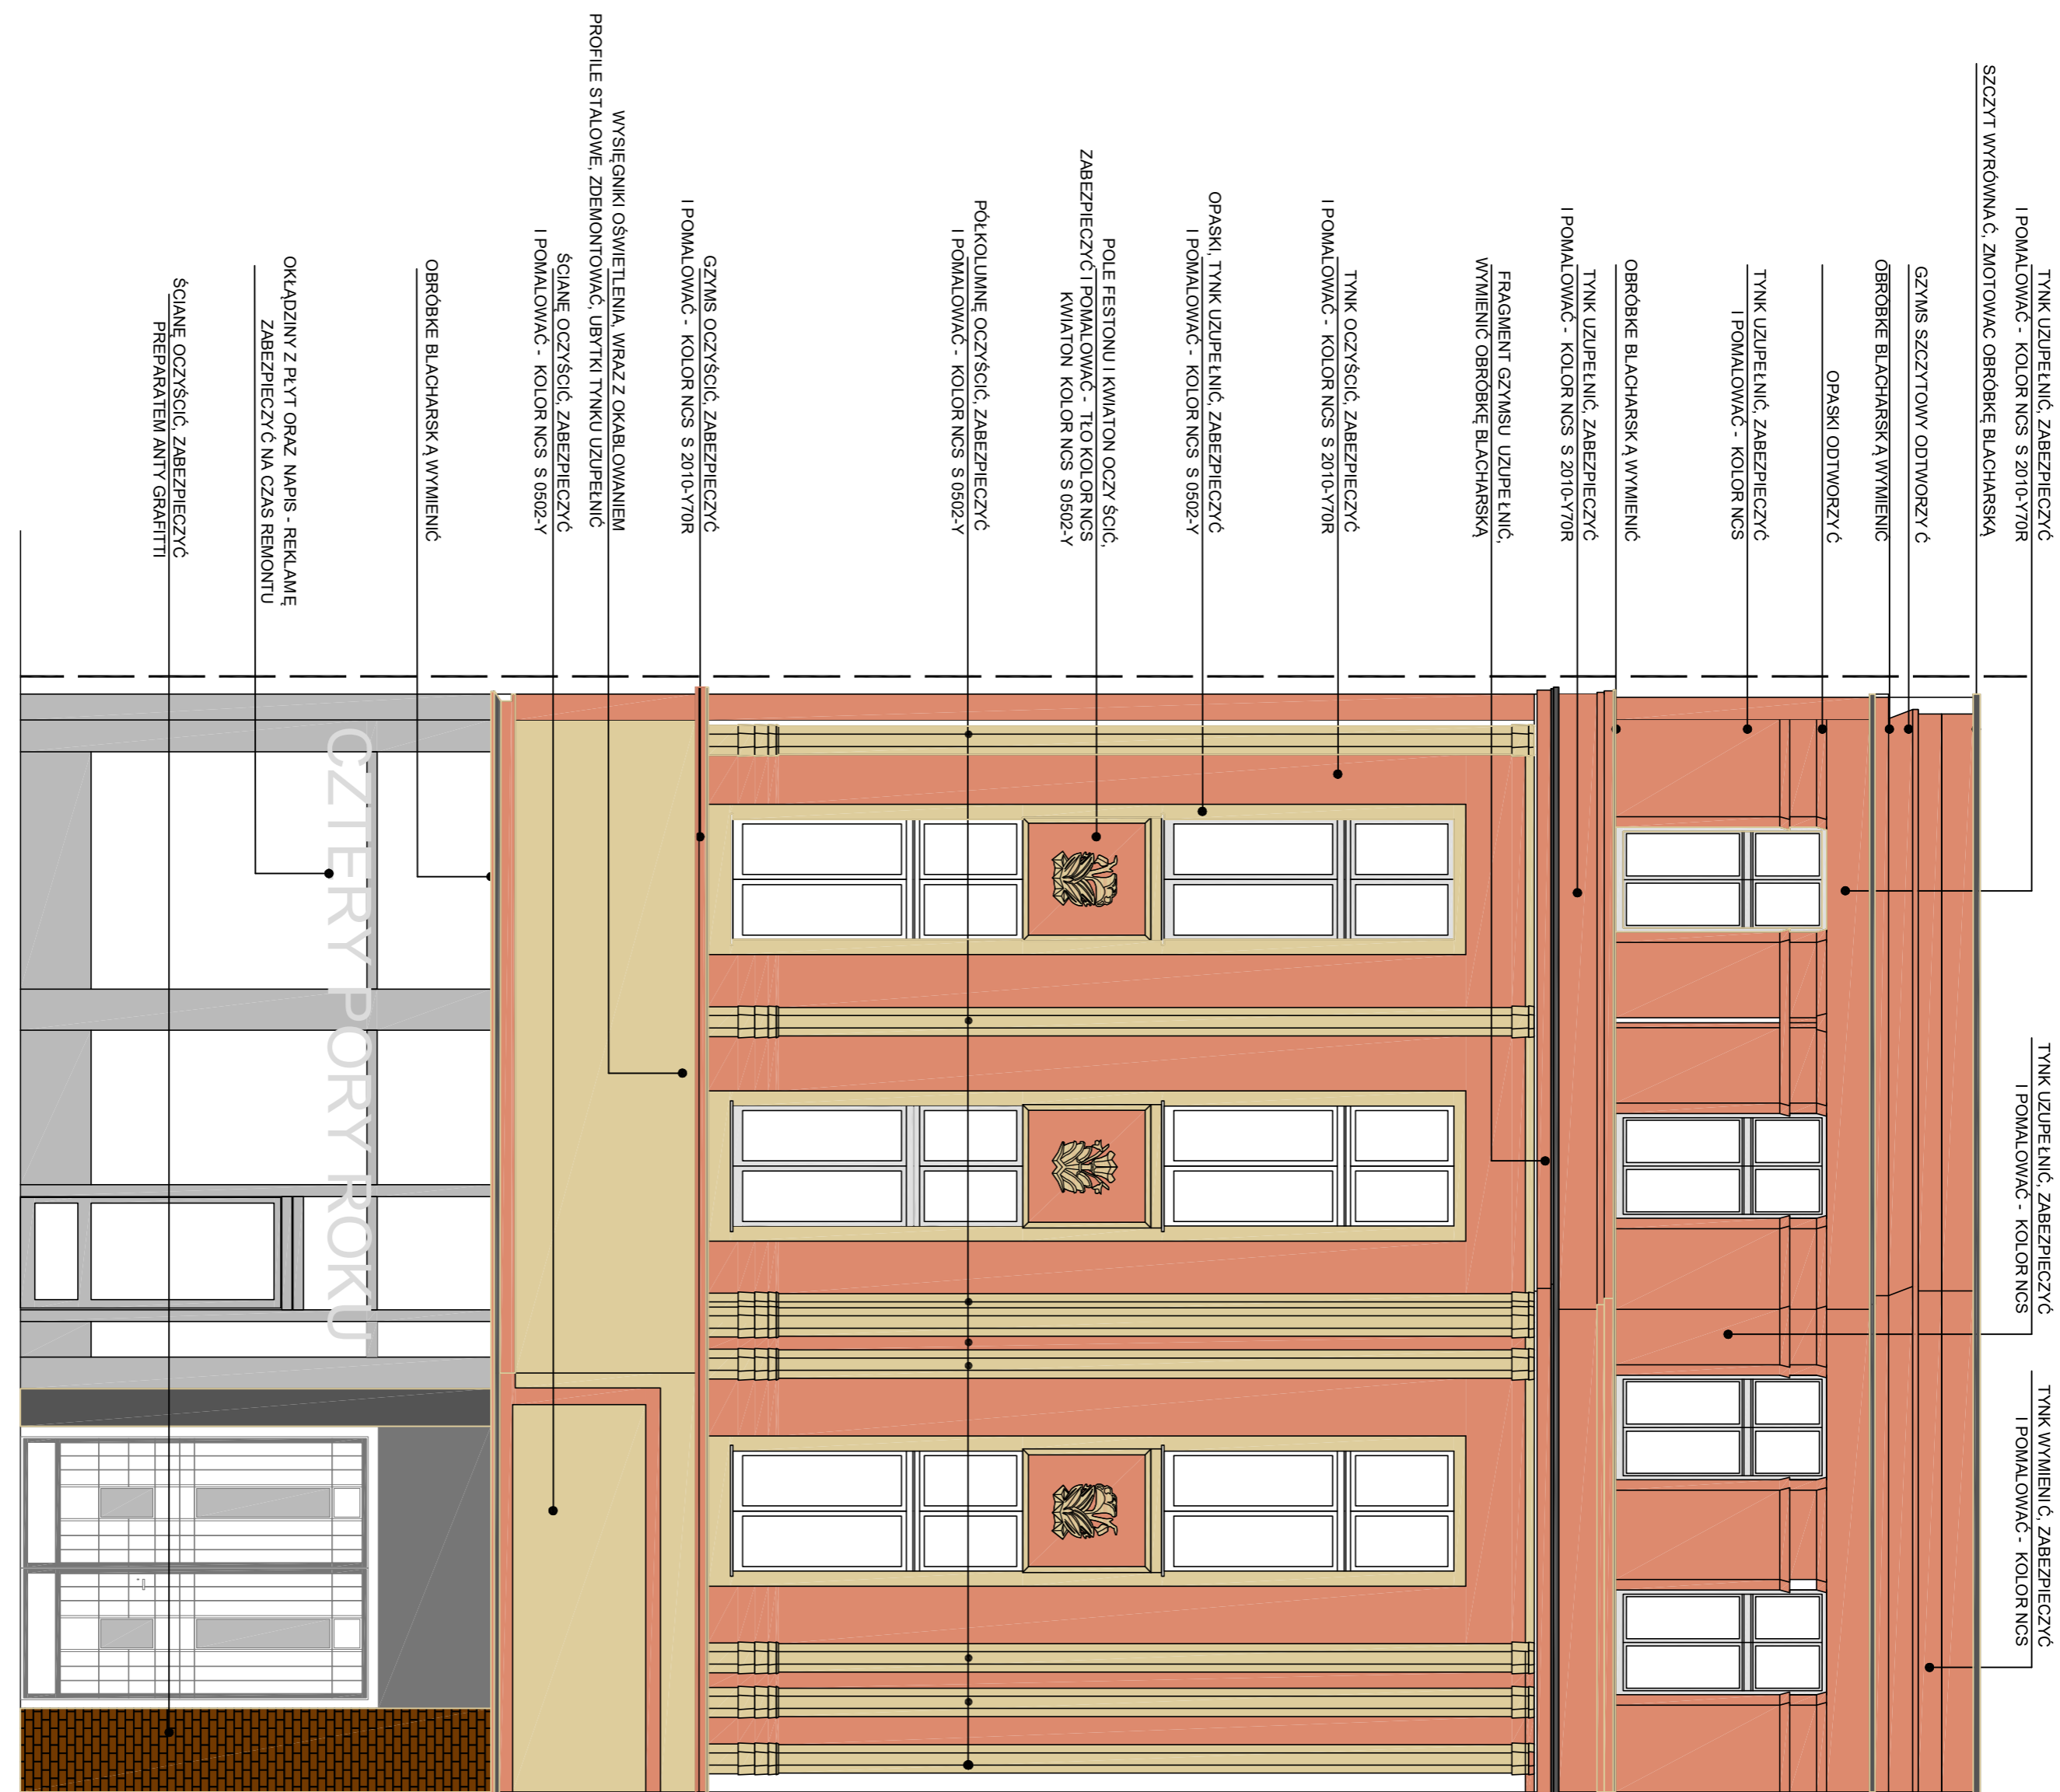

# ELEWACJA FRONTOWA (WSCH.)

## KOLORYSTYKA WG PALETY NCS

- NCS - NR. S 2010-Y70R ( ŚCIANA - POWIERZCHNIE GŁÓWNE, TŁO FESTONU, POLA MIĘDZYOKIENNE, PPLA POMIĘDZY PÓLKOLUMNAMI)
- NCS - NR. S 0502-Y ( PÓLKOLUMNY, OPASKI, RAMY FESTONU, KWIATONY, POLE NAD GZYMSEM PARTERU DO GZYMUSU PODOKIENNEGO I PIĘTRA)

OPRACOWAŁ		
mgr inż. arch. Dariusz GICZEWSKI		
BRANŻA	UMIOWA ZLECENIE	
BUDOWLANA	-	
LOKALIZACJA OBIEKTU		
ul. Dworcowa 14, 41-402 Bytom		
nr działki 18224, jedn. ewid. 248201_1 Bytom		
TEMAT		
PROJEKT BUDOWLANY RENOWACJI ELEWACJI FRONTOWEJ KAMIENICZ PRZY UL. DWORCOWEJ 14 W BYTOMIU		
INWESTOR		
Wspólnota mieszkaniowa ul. Dworcowa 14, 41-902 Bytom		
TYTUŁ RYSUNKU		
ELEWACJA - STAN DOCELOWY		
DATA	SKALA	NUMER RYSUNKU
GRUDZIEŃ 2019	1:50	02
Rysunki wykonane w programie InRoads nr licencji #1807033		
Opracowanie chronione prawnie. Ustawie o prawie autorskim i prawach pokrewnych z dnia 4 lutego 1994 ( Dz. U. Nr 24/94 z 23 lutego 1994 ) r		