


BUDYNEK MIESZKALNY
ELEWACJA PÓŁNOCNO – WSCHODNIA
SCHEMAT OCIEPLENIA
SKALA 1:100

SCHEMAT BUDYNKU



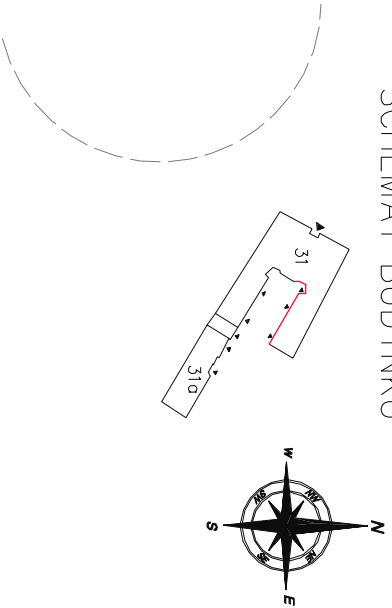


SĄSIEDNI BUDYNEK 31B

- 031 – 14,0cm
A 034 – 14,0cm
– 10,0cm

BUDYNEK MIESZKALNY
ELEWACJA PÓŁNOCNO – ZACHODNIA
POŁUDNIOWO–ZACHODNIA
SCHEMAT OCIEPLENIA
SKALA 1:100



SCHEMAT BUDYNKU

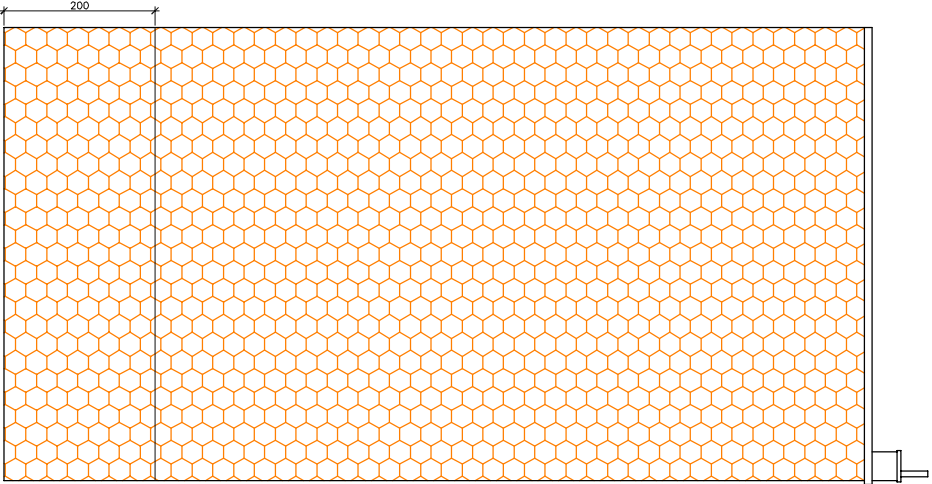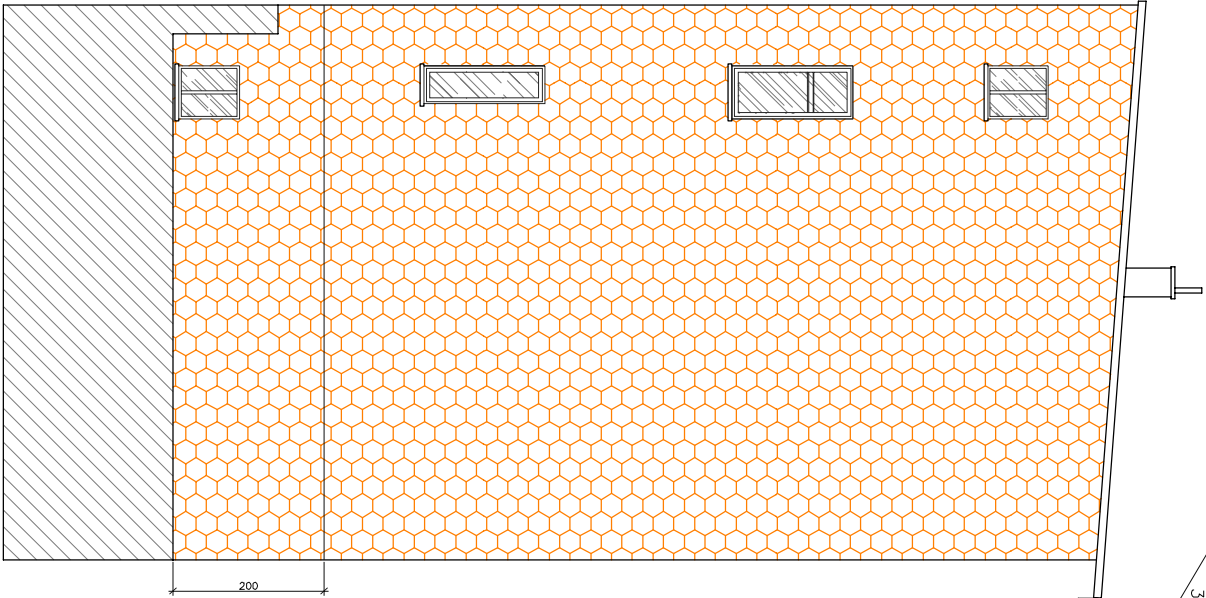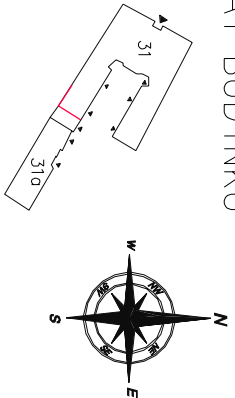


- STYROPIAN EPS 031 – 14,0cm
WEŁNA MINERALNA 034 – 14,0cm
STYROPIAN XPS – 10,0cm

BUDYNEK MIESZKALNO-USŁUGOWY
BUDYNEK GŁÓWNY
ELEWACJA PÓŁNOCNO – ZACHODNIA
STAN ISTNIEJĄCY
SKALA 1:100

SCHEMAT BUDYNKU

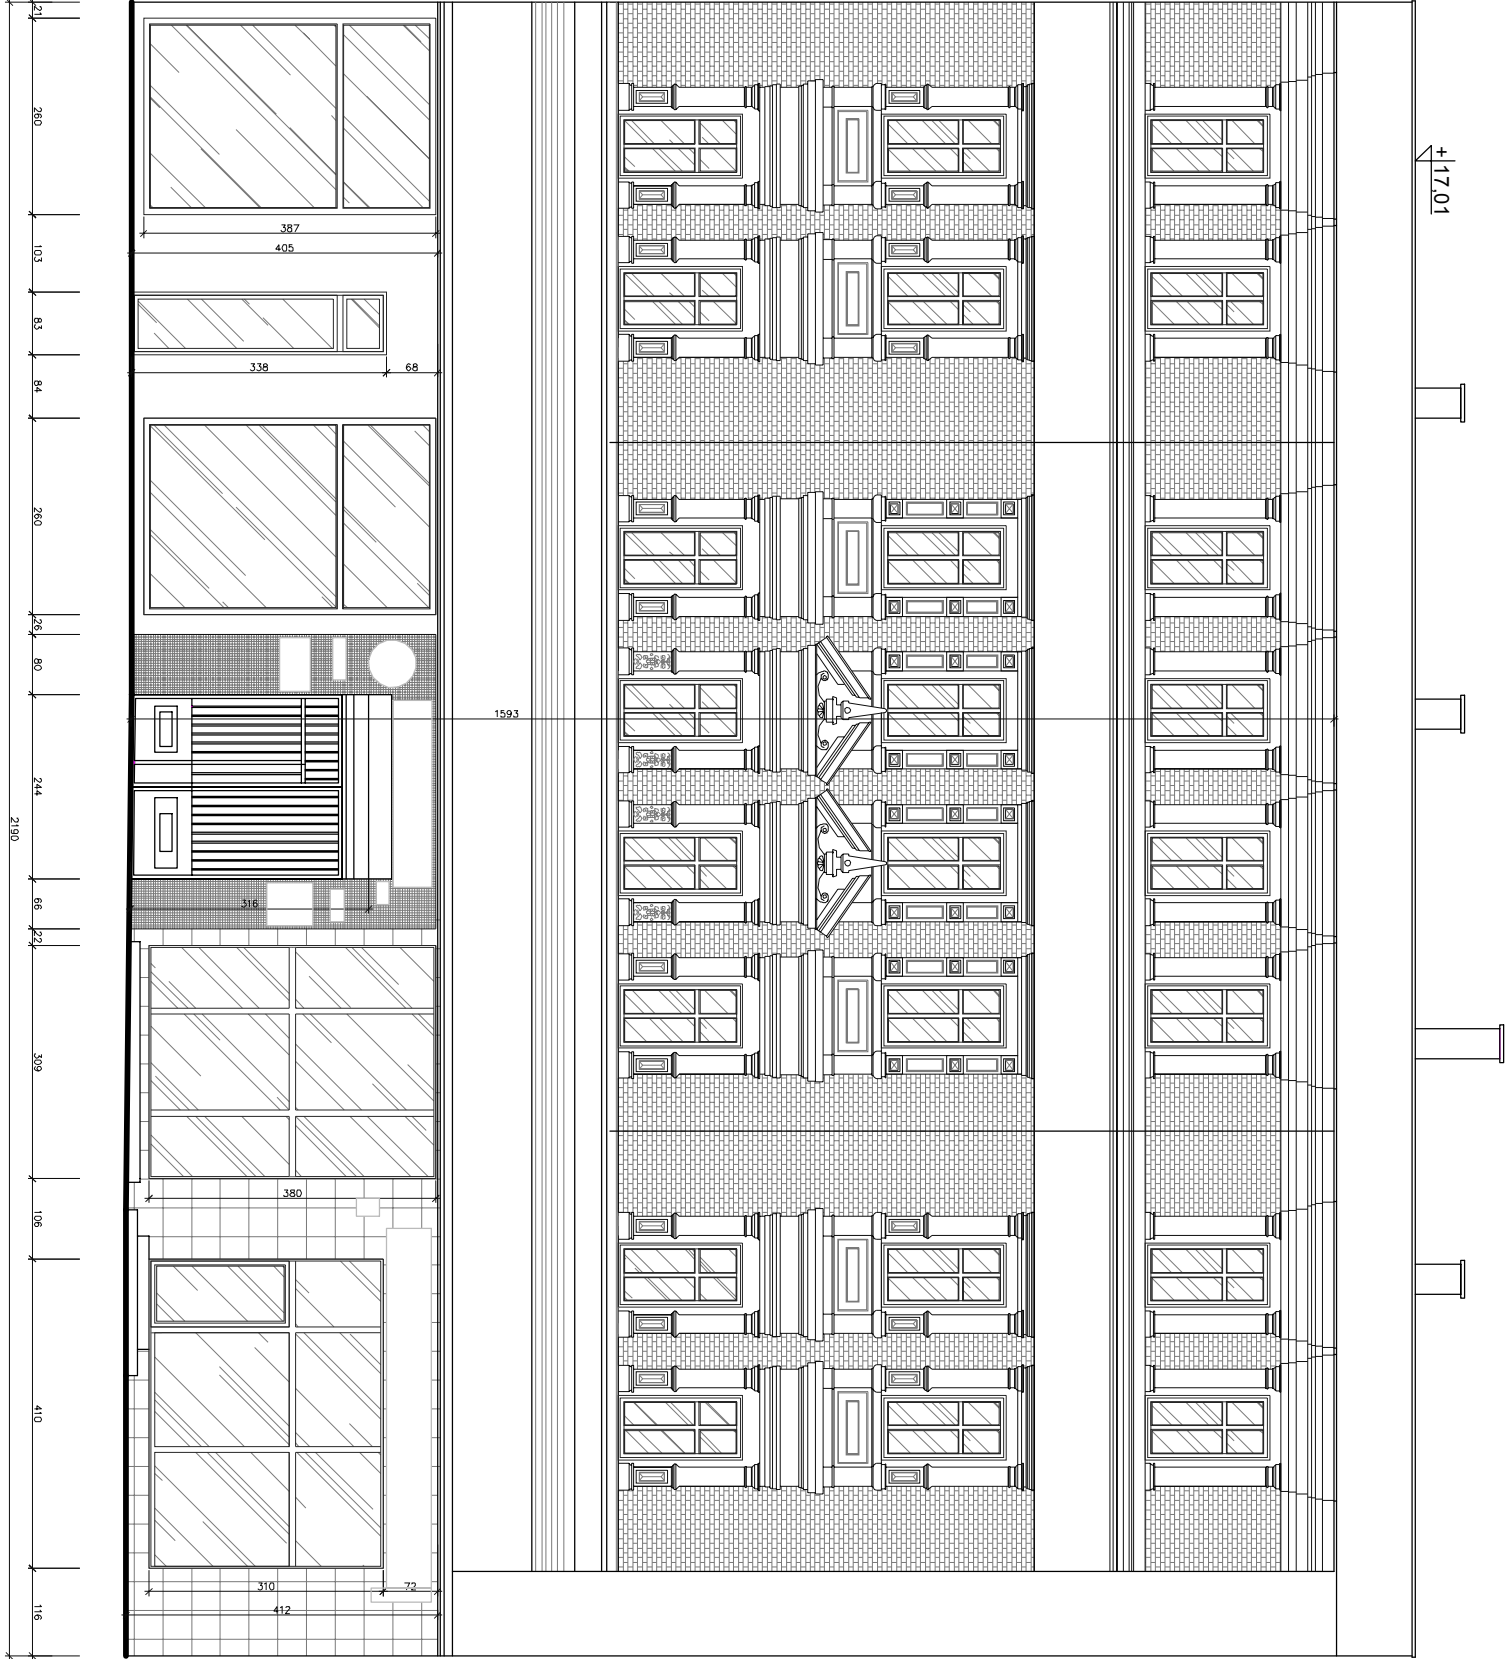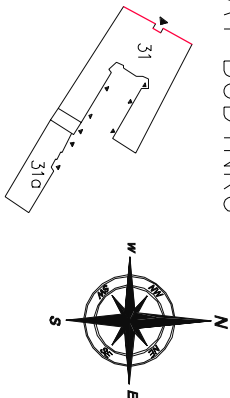


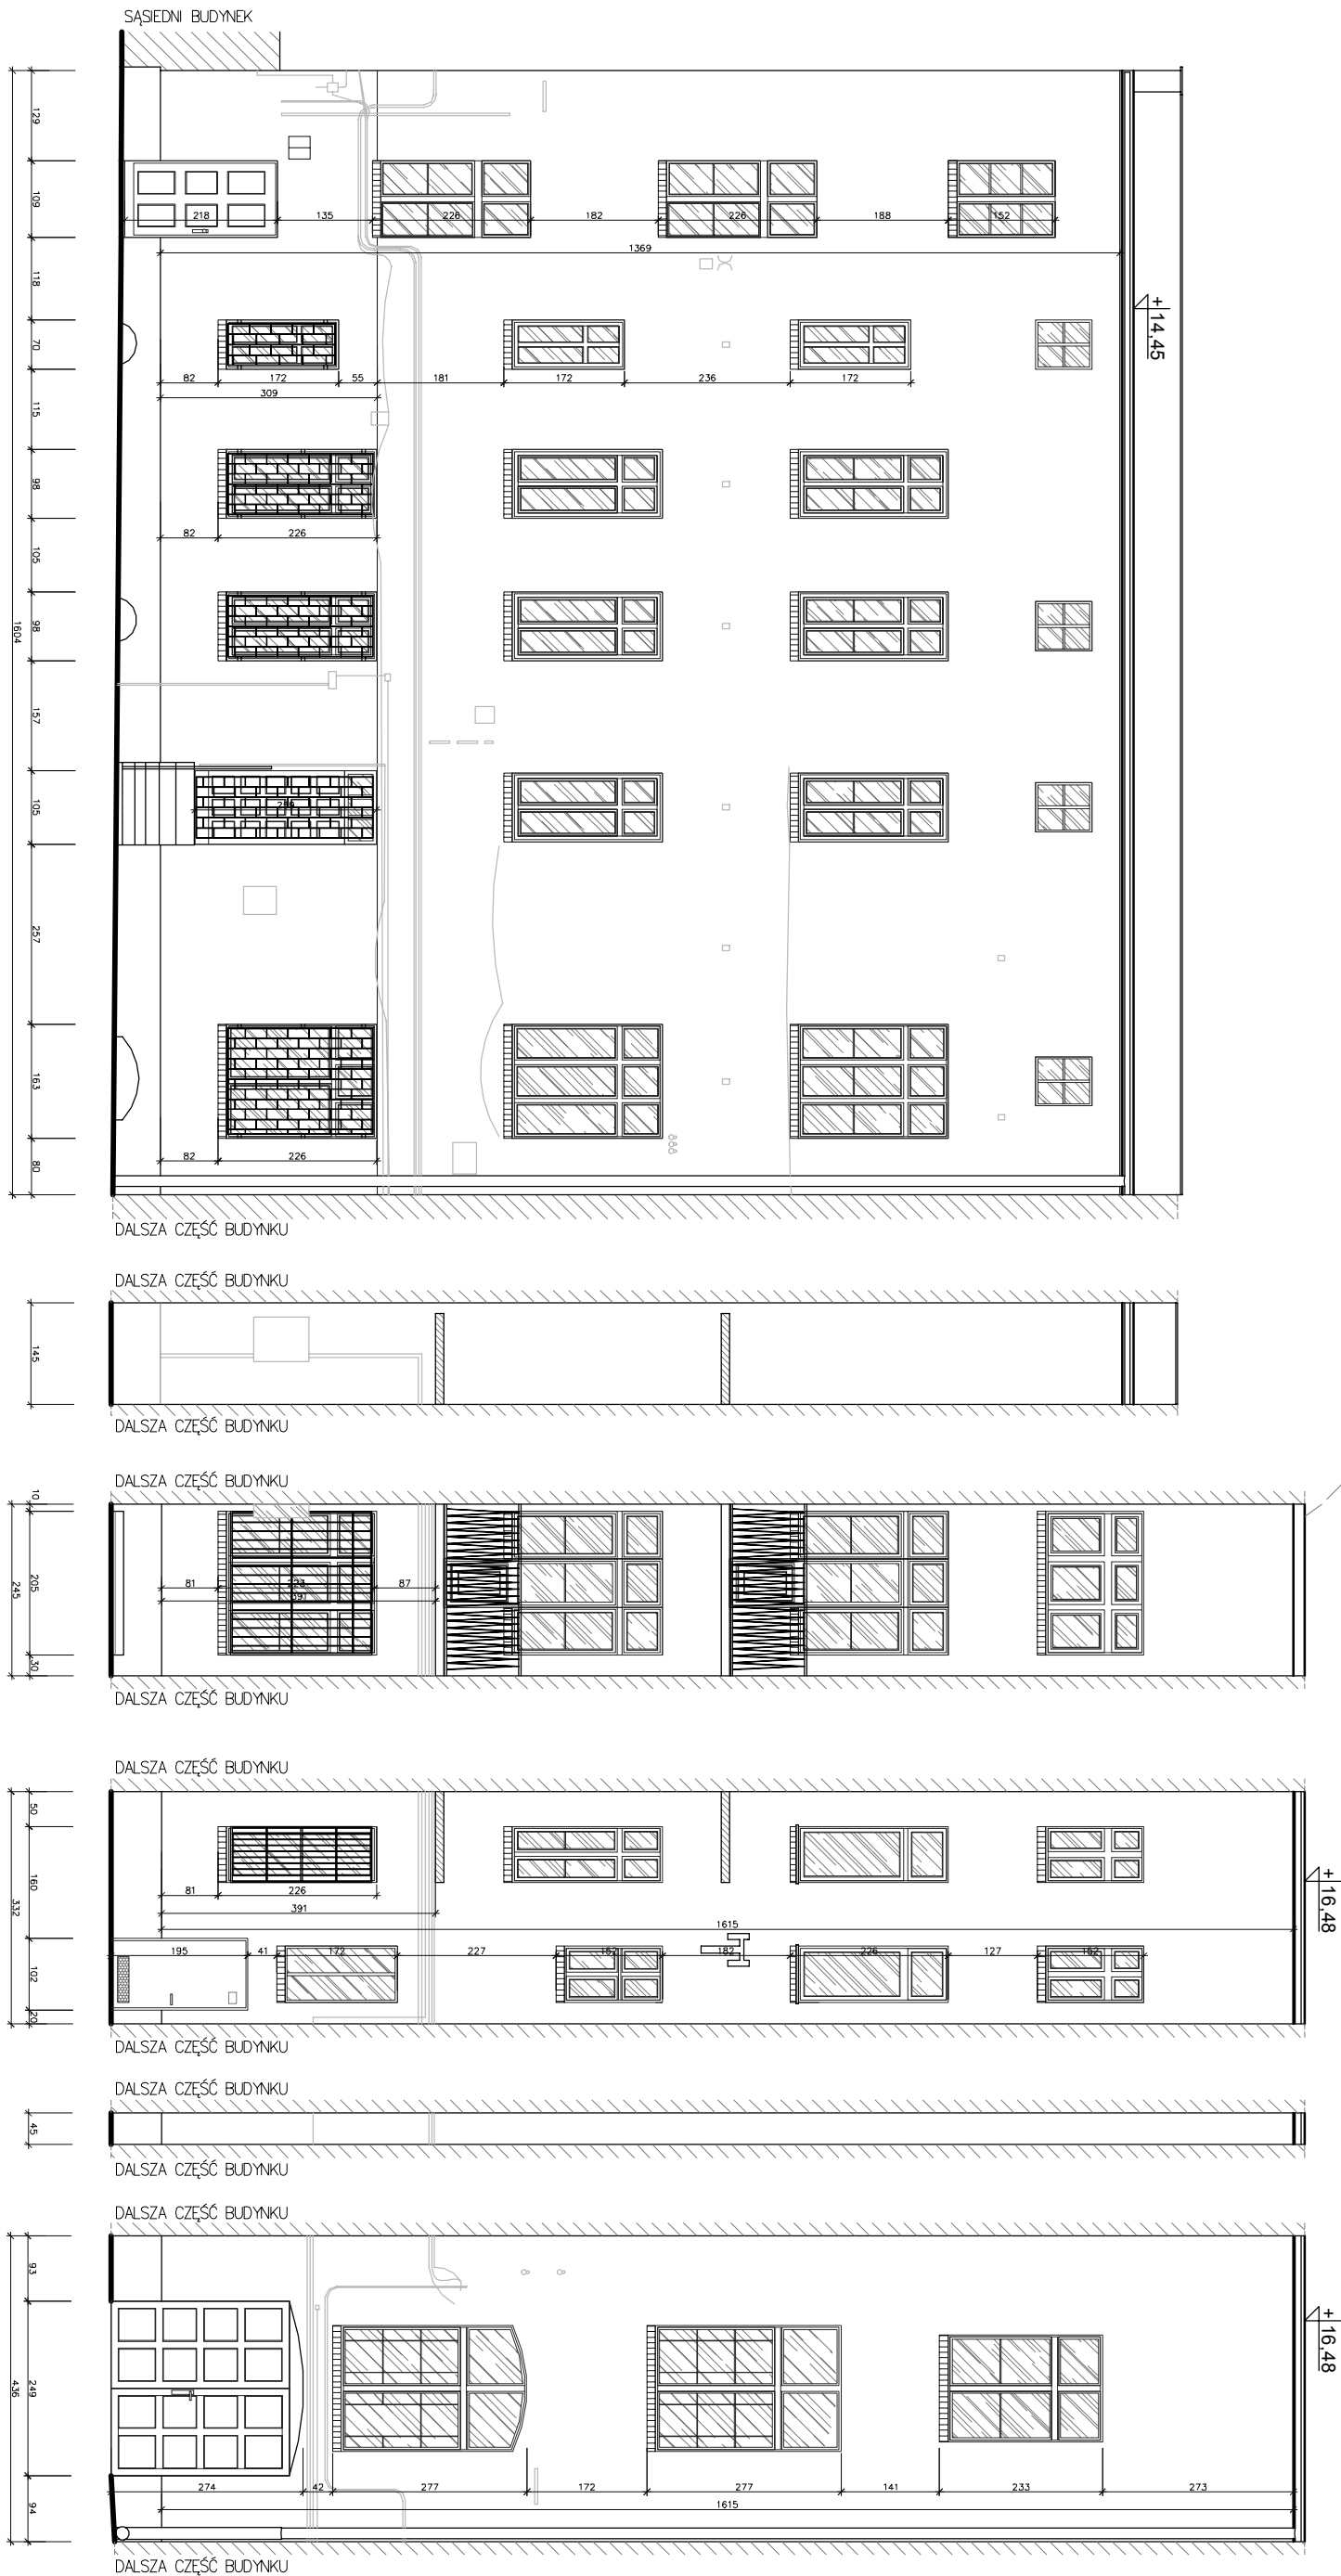


SCHEMAT BUDYNKU

BUDYNEK MIESZKALNY
ELEWACJA POŁUDNIOWO – WSCHODNIA
POŁUDNIOWO – ZACHODNIA
STAN ISTNIEJĄCY
SKALA 1:100


BUDYNEK MIESZKALNY
ELEWACJA PÓŁNOCNO – WSCHODNIA
STAN ISTNIEJĄCY
SKALA 1:100

SCHEMAT BUDYNKU

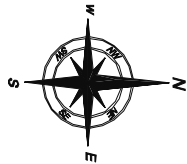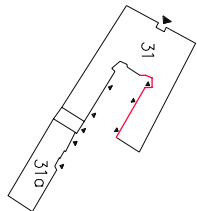

BUDYNEK MIESZKALNY
ELEWACJA PÓŁNOCNO – WSCHODNIA
STAN ISTNIEJĄCY
SKALA 1:100




SCHEMAT BUDYNKU

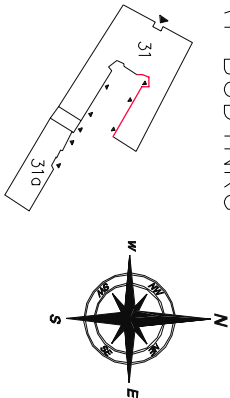

SĄSIEDNI BUDYNEK 31B



BUDYNEK MIESZKALNY
ELEWACJA PÓŁNOCNO – ZACHODNIA
POŁUDNIOWO – ZACHODNIA
STAN ISTNIEJĄCY
SKALA 1:100

SCHEMAT BUDYNKU

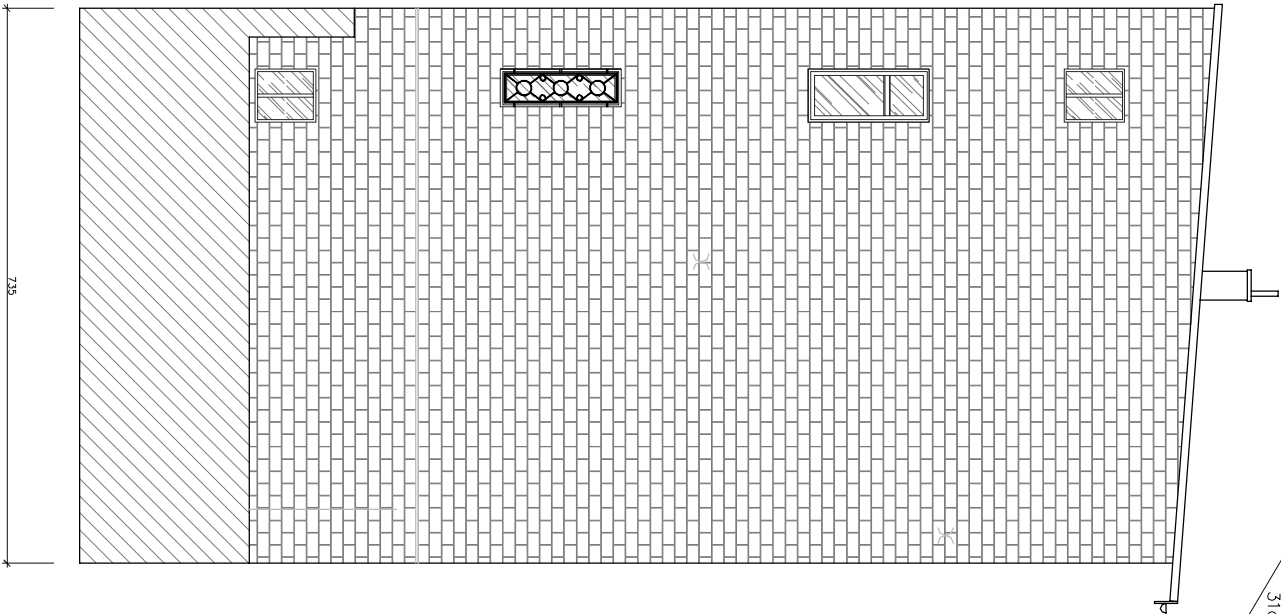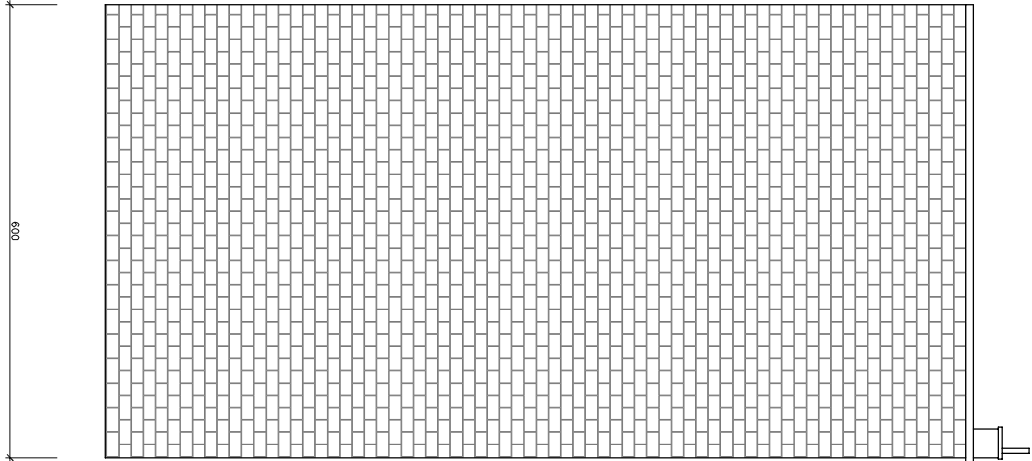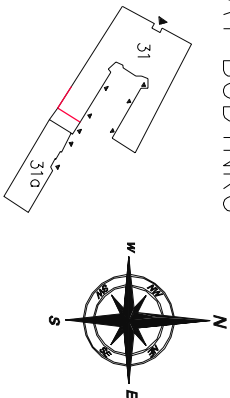

BUDYNEK MIESZKALNO-USŁUGOWY
BUDYNEK GŁÓWNY
ELEWACJA PÓŁNOCNO – ZACHODNIA
KOLORYSTYKA
SKALA 1:100

SCHEMAT BUDYNKU

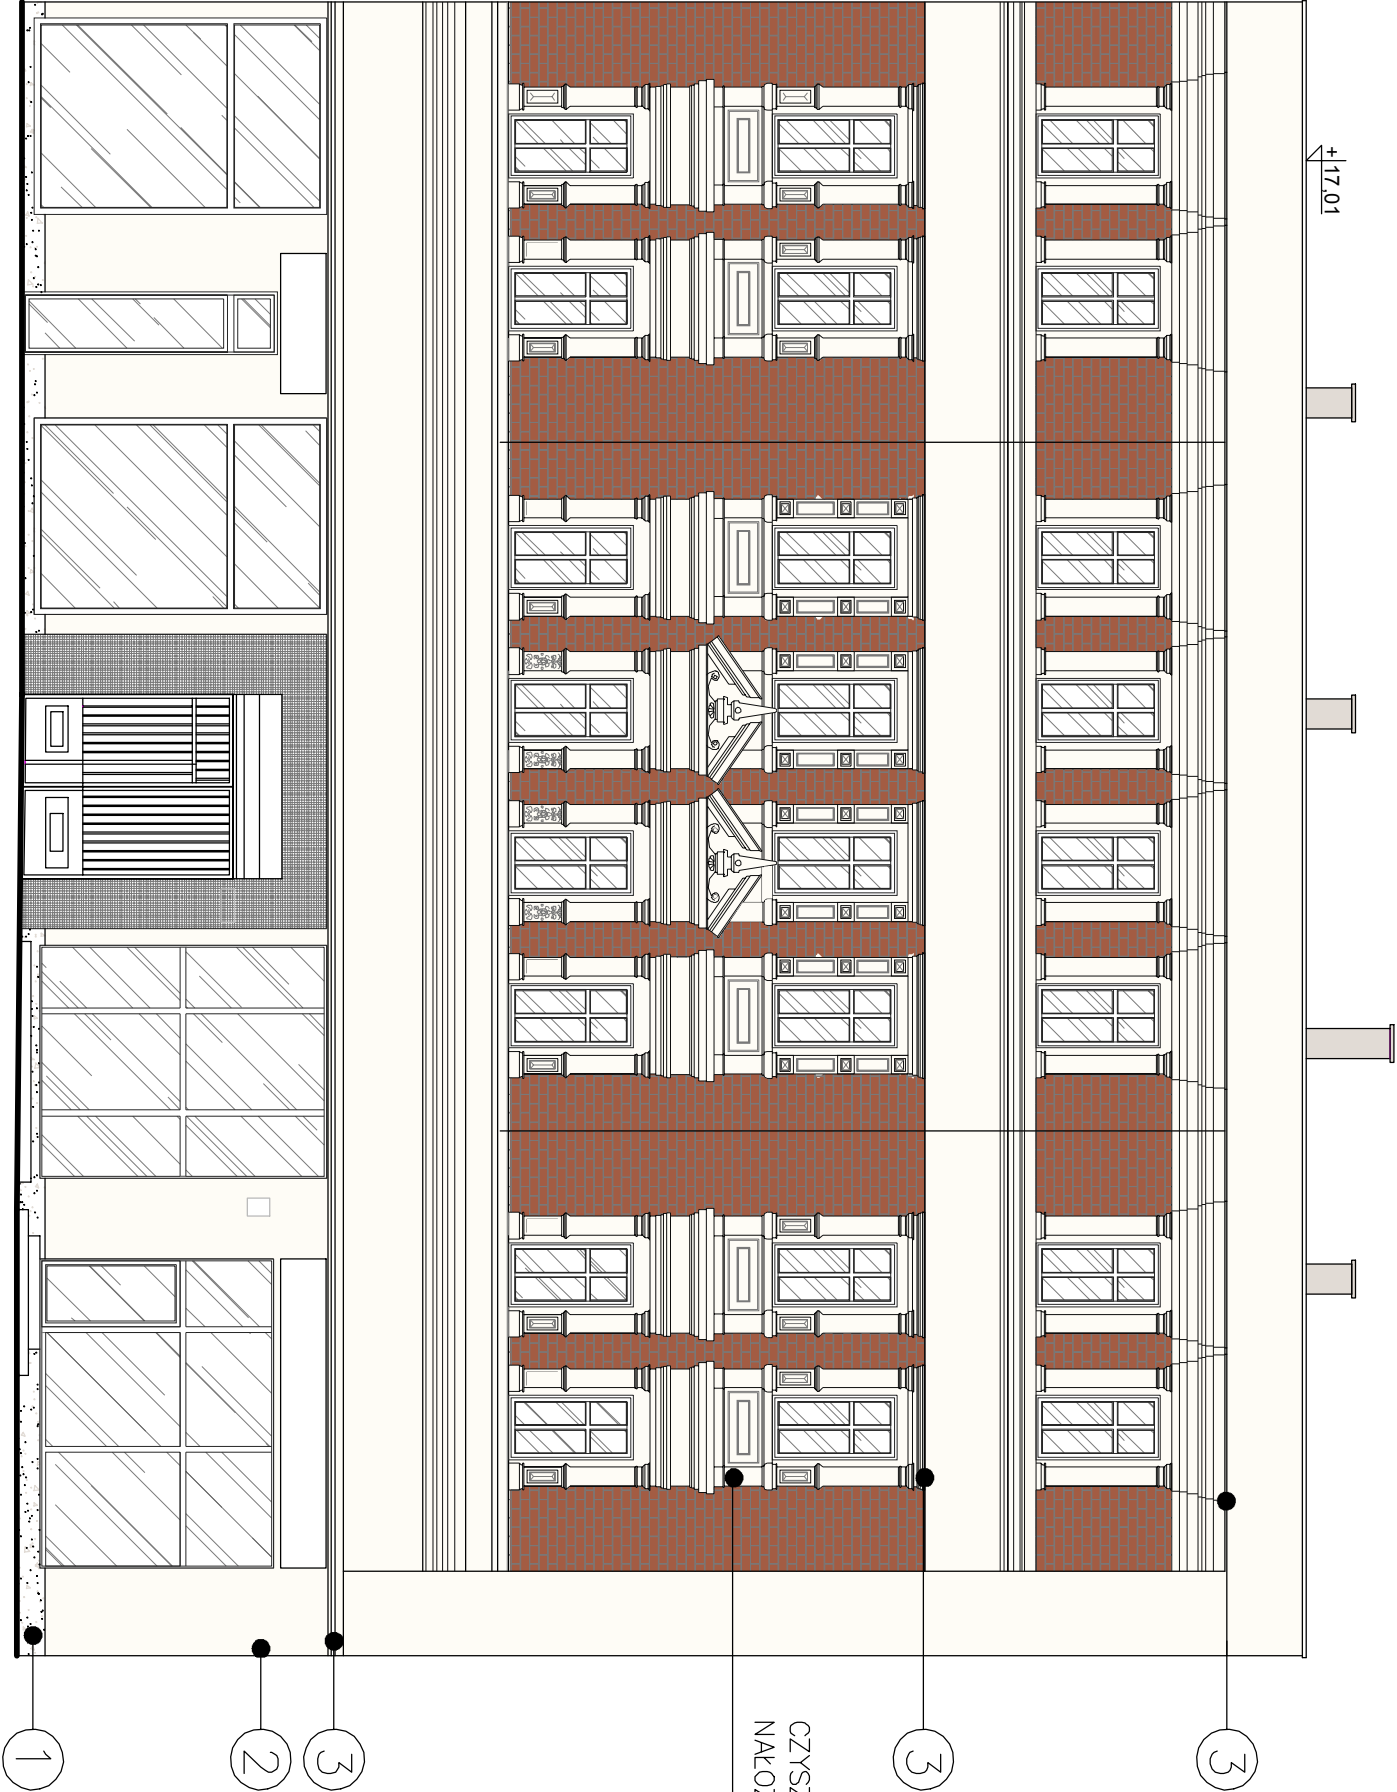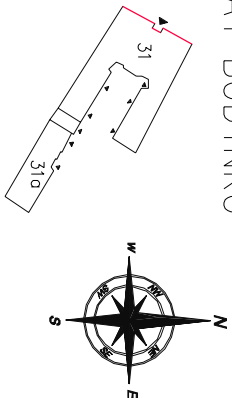

CZYSZCZENIE, RENOWACJA ELEWACJI,
NAŁOŻENIE TYNKÓW RENOWACYJNYCH

- Detal sztukatorski na poziomie I, II, III piętra kolor kremowo-beżowy, KOLOR NCS S 0505-Y ;
- Gzyms na poziomie I i III piętra,, kolor kremowo-beżowy – KOLOR NCS S 0505-Y;
- Cokoł – tynk barwiony w masie dostosowany do piaskowca, KOLOR NCS S 0505-Y;
- MALOWANIE DETALU SZTUKATORSKIEGO FARBĄ SILIKONOWĄ O DUŻEJ PRZEPUSZCZALNOŚCI PARY WODNEJ I ZDOLNOŚCI DO SAMOCZYSZCZANIA

1 KOLOR NCS S 0505-Y

2 KOLOR NCS S 0505-Y


3 RAL 9007

UWAGA: Z POWODU OGRANICZEŃ PROCESU DRUKOWANIA – KOLORY TYNKÓW SĄ PRZYBLIŻONE I NALEŻY JE TRAKTOWAĆ JE POGŁĄDOWO.



MATERIALY:

- ŚCIANY ZEWNĘTRZNE NADZIEMNE
- STYROPIAN EPS 031/WEŁNA MINERALNA 034 – gr. 14,0 cm;
 - TYNK SILIKATOWY – KOLOR NCS S 0500-N
- ŚCIANY ZEWNĘTRZNE PRZYZIEMIA
- STYROPIAN XPS 031 – gr. 10,0cm;
 - TYNK MOZAIKOWY WYBARWONY DO KOLORU – KOLOR NCS – S 1002-Y


- PARAPETY OKIENNE, OBRÓBKİ BLACHARSKIE
- BLACHA POWLEKANA GR. 0,7mm (PARAPETY);
 - 0,5mm (OBRÓBKİ BLACHARSKIE);
 - KOLOR SZARY RAL 9007;

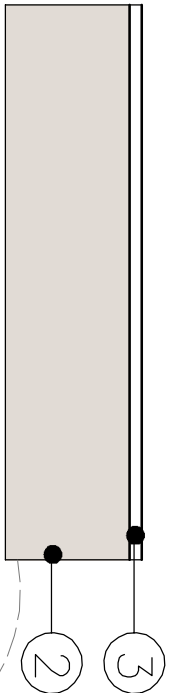

SCHEMAT BUDYNKU

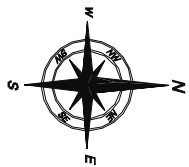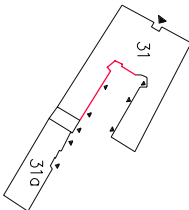


BUDYNEK MIESZKALNY
ELEVACJA POŁUDNIOWO – WSCHODNIA
POŁUDNIOWO – ZACHODNIA
KOLORYSTYKA
SKALA 1:100

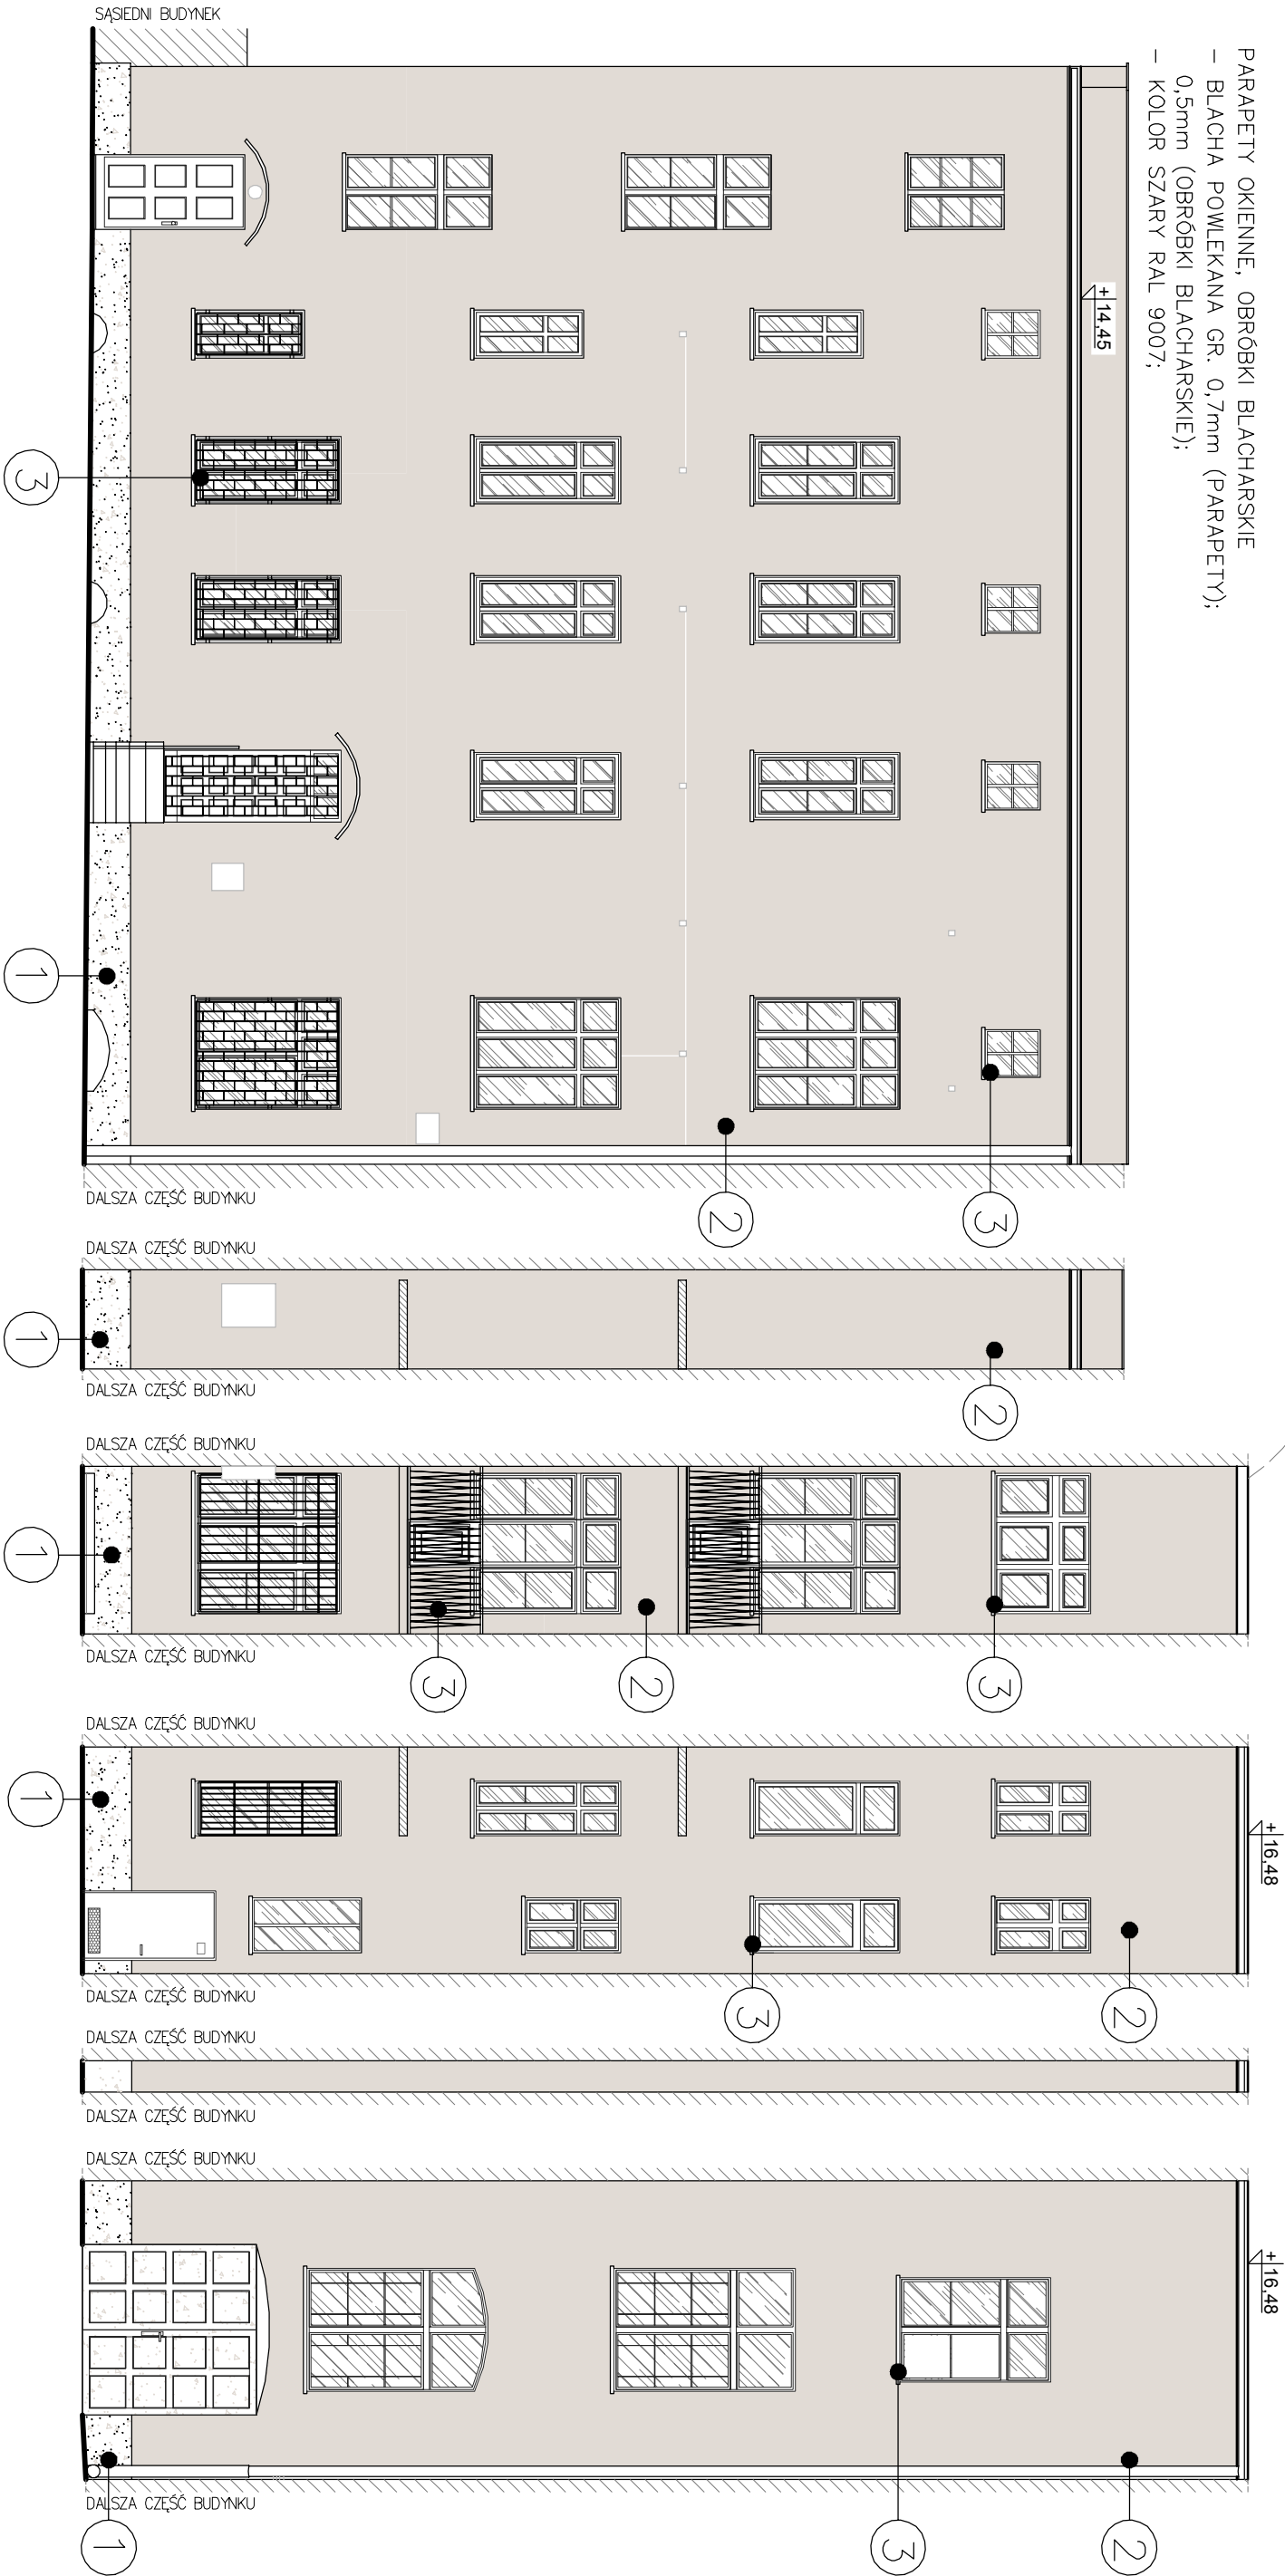

UWAGA: Z POWODU OGRANICZEŃ PROCESU DRUKOWANIA – KOLORY TYNKÓW SĄ PRZYBLIŻONE I NALEŻY JE TRAKTOWAĆ JAK POGŁĄDOWO.

BUDYNEK MIESZKALNY
ELEWACJA PÓŁNOCNO – WSCHODNIA
KOLORYSTYKA
SKALA 1:100

SCHEMAT BUDYNKU

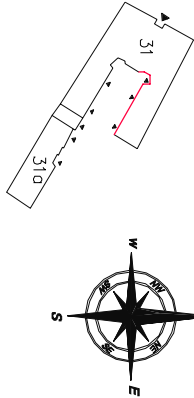


MATERIAŁY:

- ŚCIANY ZEWNĘTRZNE
NADZIEMNE
- STYROPIAN EPS 031/WEŁNA MINERALNA 034 – gr. 14,0 cm;
 - TYNK SILIKATOWY – KOLOR NCS S 0500–N
- ŚCIANY ZEWNĘTRZNE
PRZYZIEMIA
- STYROPIAN XPS 031 – gr. 10,0cm;
 - TYNK MOZAIKOWY WYBARWIONY DO KOLORU – KOLOR NCS – S 1002–Y
- PARAPETY OKIENNE,
OBRÓBKI BLACHARSKIE
– BLACHA POWLEKANA GR. 0,7mm (PARAPETY);
0,5mm (OBRÓBKI
BLACHARSKIE);
– KOLOR SZARY RAL 9007;

- ① TYNK MOZAIKOWY – KOLOR NCS – S 1002–Y
- ② TYNK SILIKATOWY, KOLOR NCS – S 0500–N
- ③ RAL 9007

UWAGA: Z POWODU OGRANICZEŃ PROCESU DRUKOWANIA – KOLORY TYNKÓW SĄ PRZYBLIŻONE I NALEŻY JE TRAKTOWAĆ JAK POGŁĄDOWO.

BUDYNEK MIESZKALNY
ELEWACJA PÓŁNOCNO – WSCHODNIA
KOLORYSTYKA
SKALA 1:100

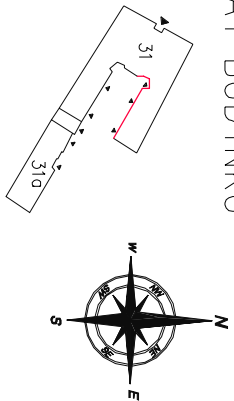

MATERIALY:

- ŚCIANY ZEWNĘTRZNE
NADZIEMNE
- STYROPIAN EPS 031 /WELNA MINERALNA 034 – gr. 14,0 cm;
 - TYNK SILIKATOWY – KOLOR NCS S 0500–N 0500–N
- ŚCIANY ZEWNĘTRZNE
PRZYZIEMIA
- STYROPIAN XPS 031 – gr. 10,0cm;
 - TYNK MOZAIKOWY WYBARWIONY DO KOLORU – KOLOR NCS – S 1002–Y
- PARAPETY OKIENNE,
OBRÓBKI BLACHARSKIE
- BLACHA POWLEKANA GR. 0,7mm (PARAPETY);
 - 0,5mm (OBRÓBKI BLACHARSKIE);
 - KOLOR SZARY RAL 9007;

- 1 – KOLOR NCS – S
2 – KOLOR NCS – S
3 – KOLOR NCS – S


MATERIALY:

- ŚCIANY ZEWNĘTRZNE NADZIEMNE
- STYROPIAN EPS 031 /WELNA MINERALNA 034 – gr. 14,0 cm;
 - TYNK SILIKATOWY – KOLOR NCS S 0500–N
- ŚCIANY ZEWNĘTRZNE PRZYZIEMIA
- STYROPIAN XPS 031 – gr. 10,0cm;
 - TYNK MOZAIKOWY WYBARWIONY DO KOLORU – KOLOR NCS – S 1002–Y


- PARAPETY OKIENNE, OBRÓBKI BLACHARSKIE
- BLACHA POWLEKANA GR. 0,7mm (PARAPETY);
 - 0,5mm (OBRÓBKI BLACHARSKIE);
 - KOLOR SZARY RAL 9007;



SCHEMAT BUDYNKU

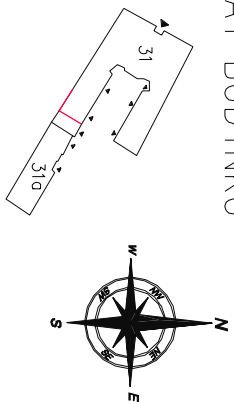



BUDYNEK MIESZKALNY
ELEWACJA PÓŁNOCNO – ZACHODNIA
PÓŁUDNIOWO–ZACHODNIA
KOLORYSTYKA
SKALA 1:100

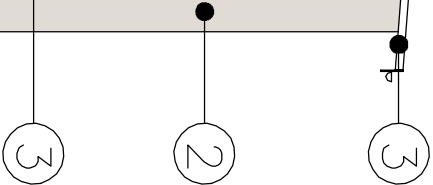


- 1 – TYNK MOZAIKOWY – KOLOR NCS – S
2 – TYNK SILIKATOWY, KOLOR NCS – S
3 – RAL 9007

UWAGA: Z POWODU OGRANICZEŃ PROCESU DRUKOWANIA
KOLORY TYNKÓW SĄ PRZYBLIŻONE I NALEŻY JE TRAKTOWAĆ JE POGŁĄDOWO.


BUDYNEK MIESZKALNY
ELEWACJA POŁUDNIOWO – WSCHODNIA
POŁUDNIOWO-ZACHODNIA
SCHEMAT OCIEPLENIA
SKALA 1:100

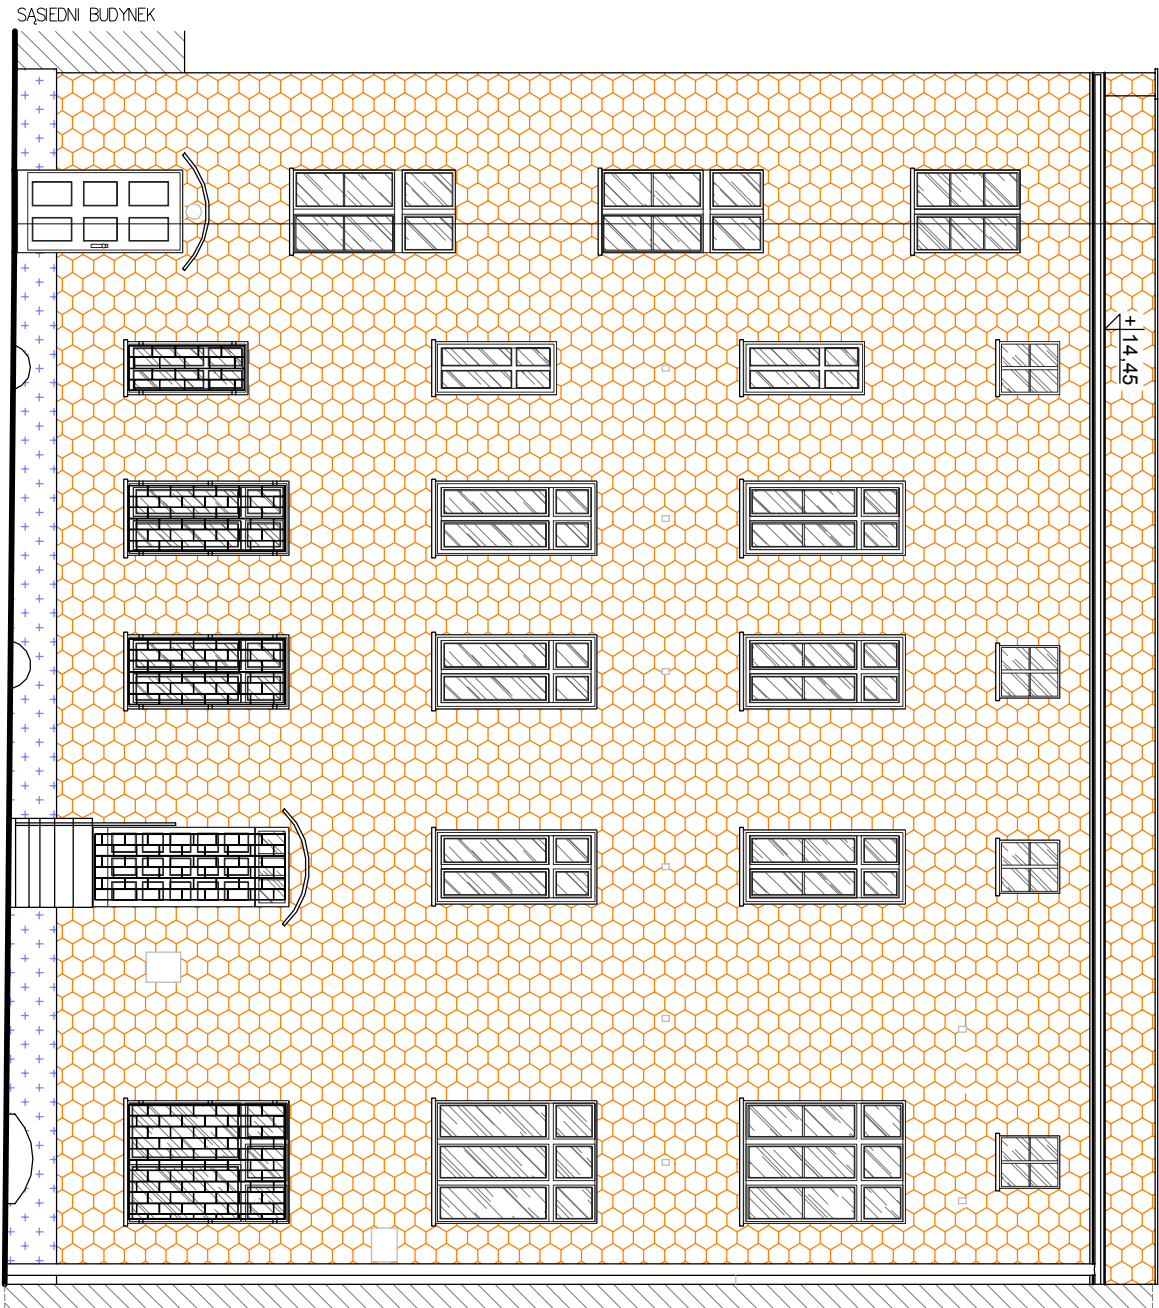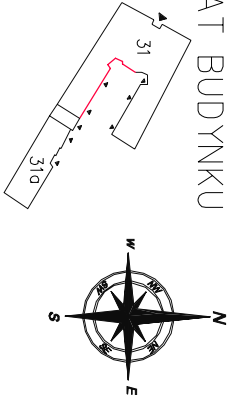


DALSZĄ CZĘŚĆ BUDYNKU

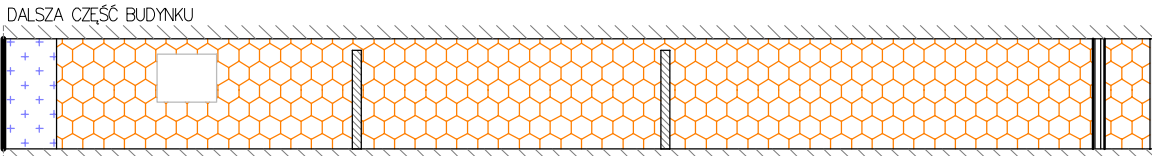


DALSZĄ CZĘŚĆ BUDYNKU

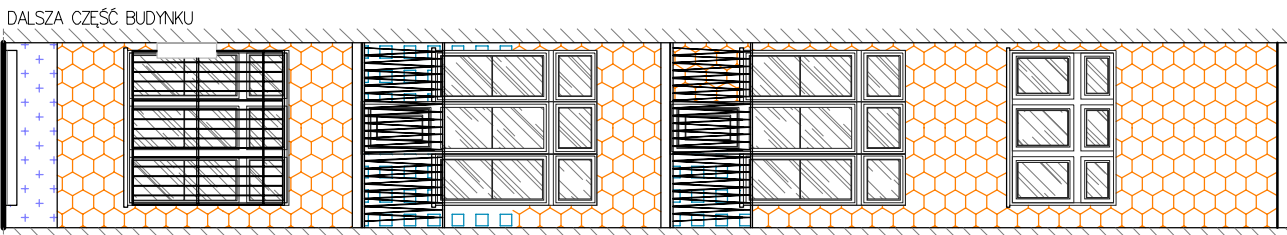


DALSZĄ CZĘŚĆ BUDYNKU

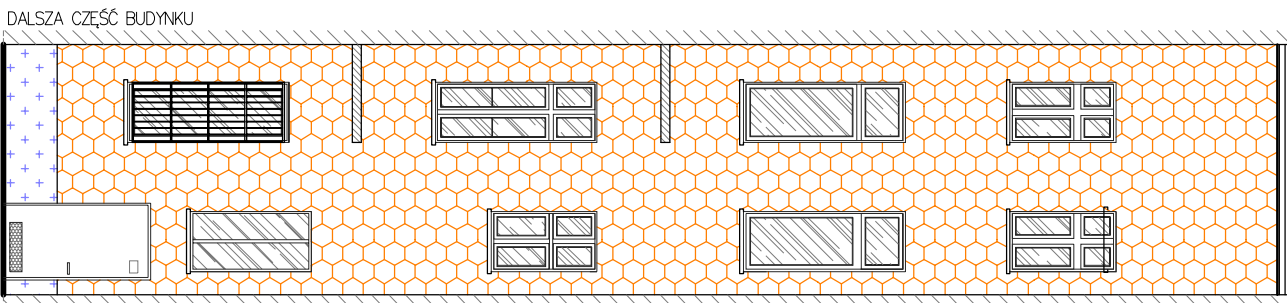

DALSZĄ CZĘŚĆ BUDYNKU

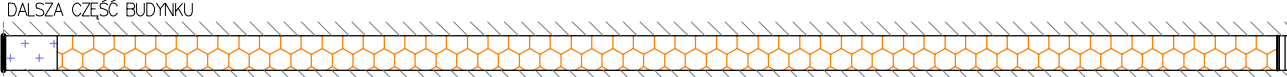

DALSZĄ CZĘŚĆ BUDYNKU

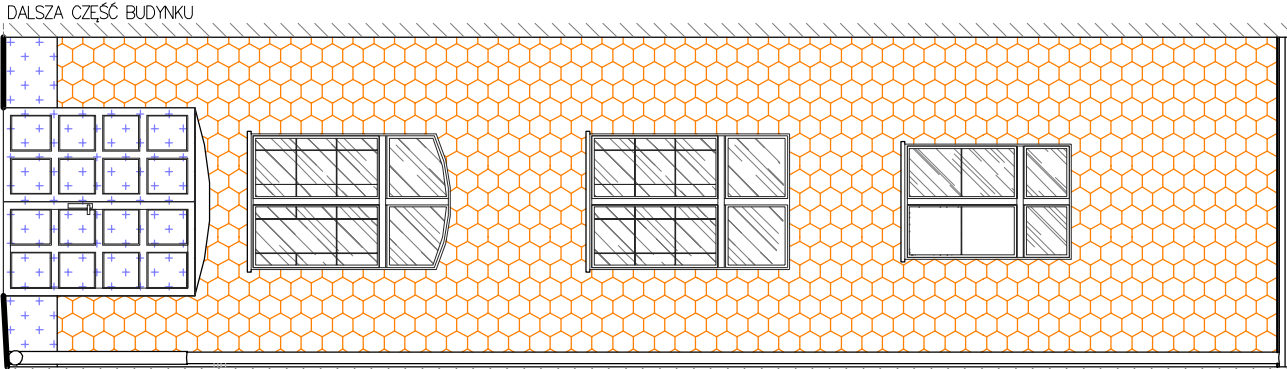


DALSZĄ CZĘŚĆ BUDYNKU

- STYROPIAN EPS 031 – 14,0cm
- WETNA MINERALNA 034 – 14,0cm
- STYROPIAN XPS – 10,0cm

BUDYNEK MIESZKALNY
ELEWACJA PÓŁNOCNO – WSCHODNIA
SCHEMAT OCIEPLENIA
SKALA 1:100



SCHEMAT BUDYNKU

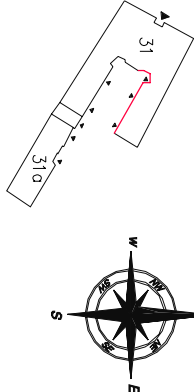

- STYROPIAN EPS 031 – 14,0cm
- WEŁNA MINERALNA 034 – 14,0cm
- STYROPIAN XPS – 10,0cm

BUDYNEK MIESZKALNO-USŁUGOWY
BUDYNEK GŁÓWNY
ELEWACJA PÓŁNOCNO – ZACHODNIA
ZMIANY BUDOWLANE
SKALA 1:100

SCHEMAT BUDYNKU

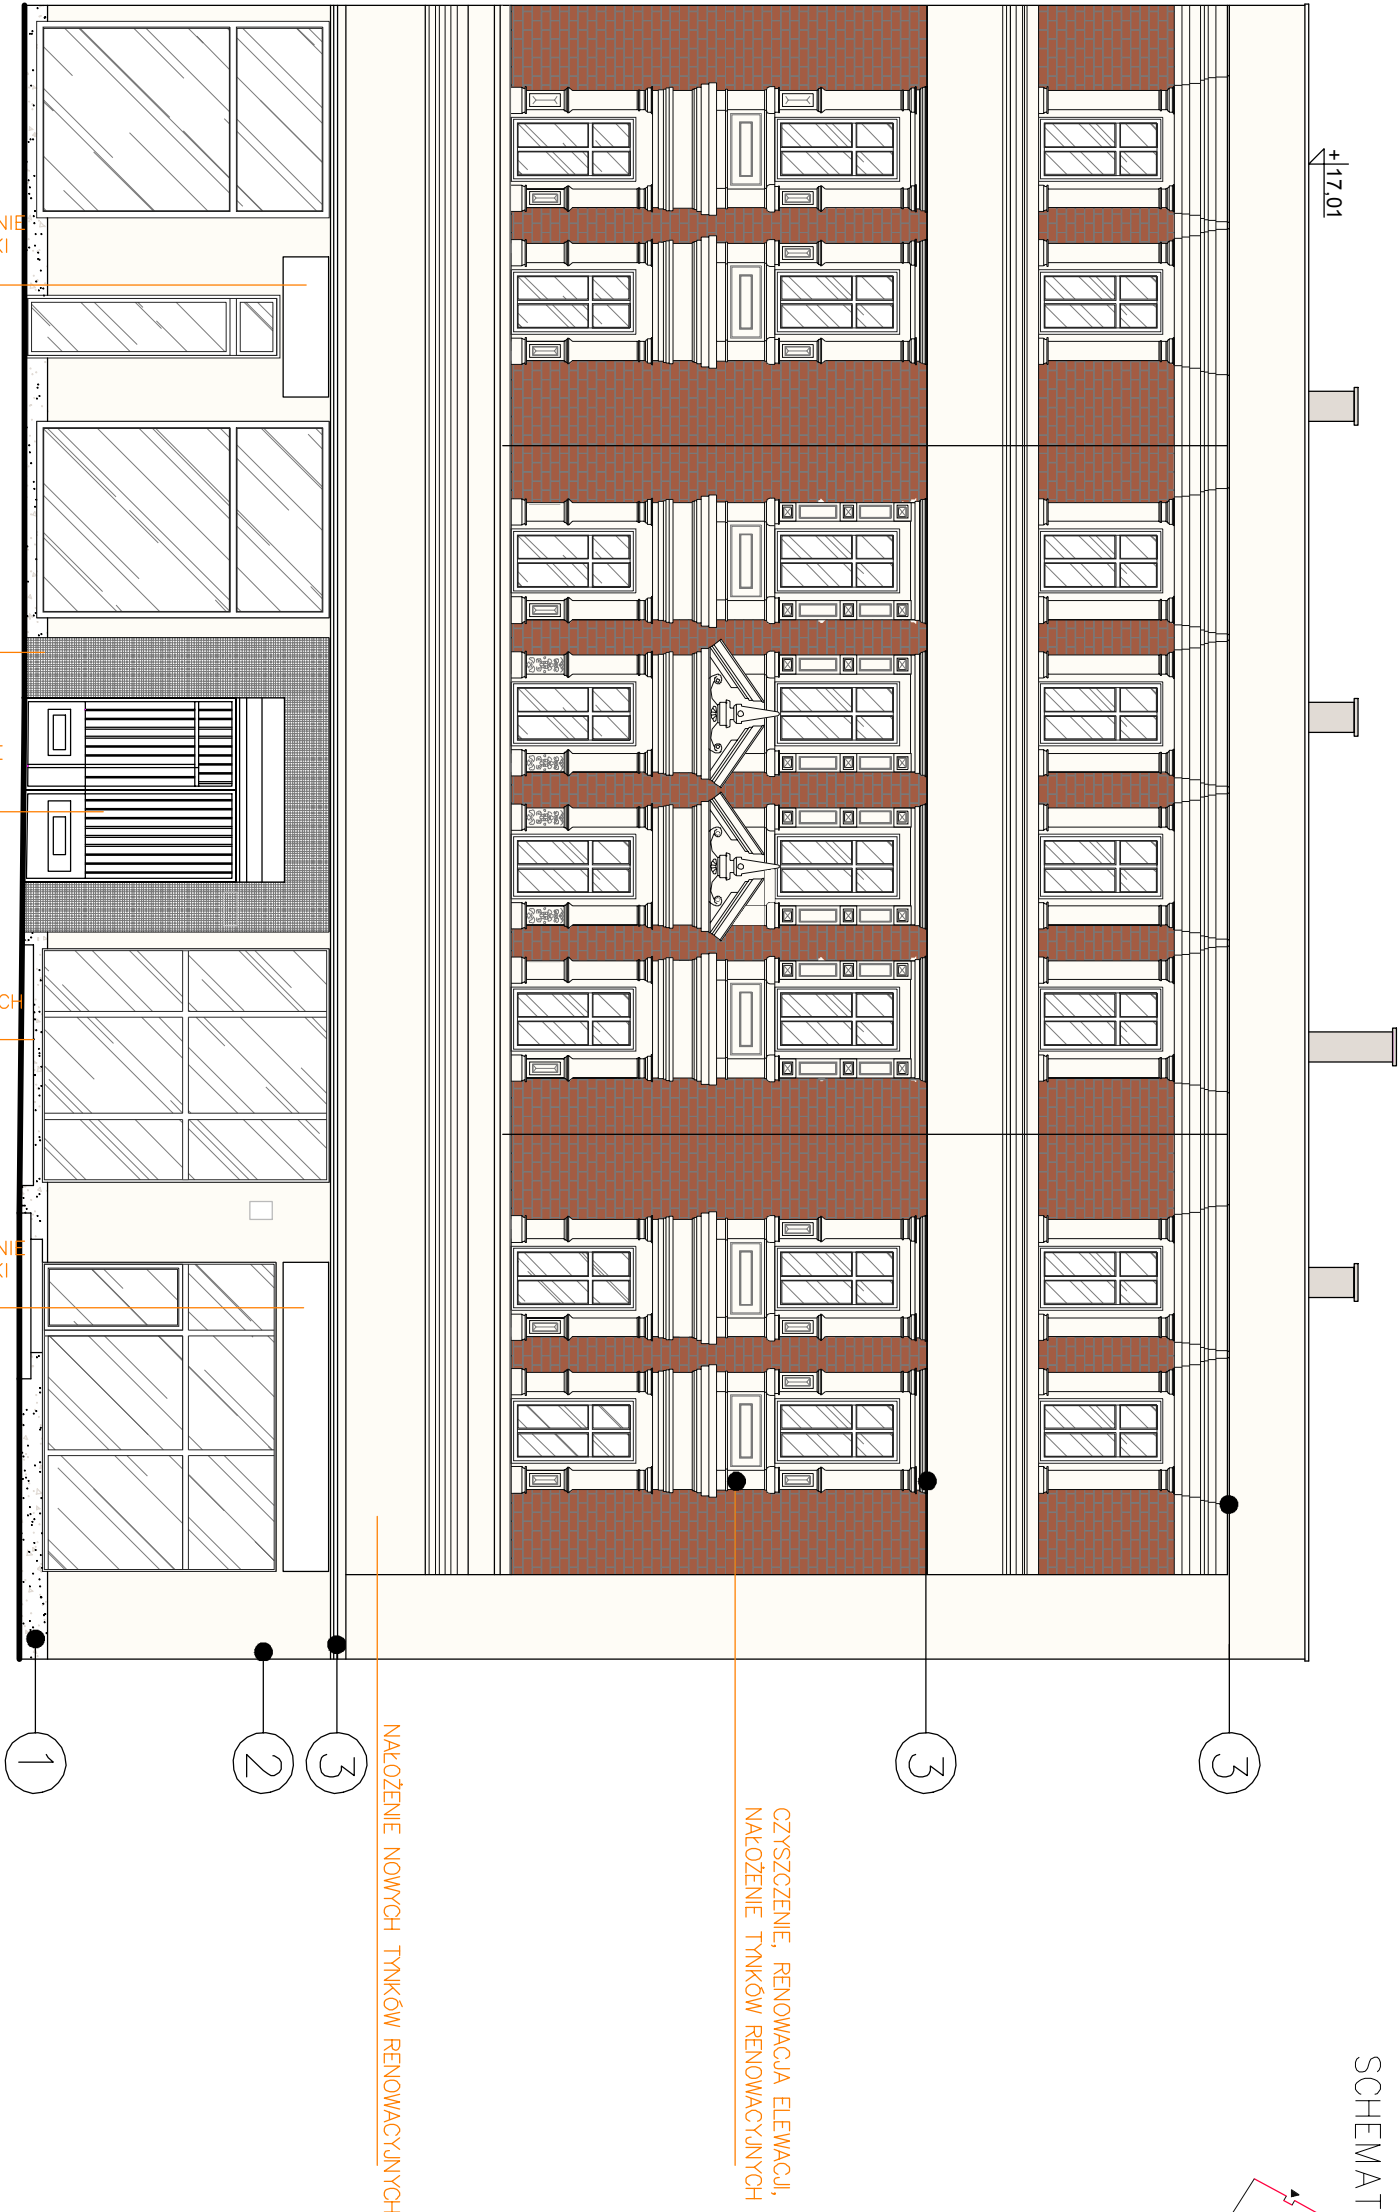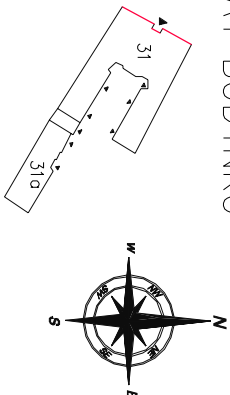

MONTAŻ NOWYCH SZYLDÓW
REKLAMOWYCH – UJEDNOLICENIE
W RAMACH POPRAWY ESTETYKI
ELEWACJI FRONTOWEJ

CZYSZCZENIE I UZUPEŁNIENIE
MOZAIKI

CZYSZCZENIE, ZABEZPIECZENIE
ANTYKOROZYJNE I MAŁOWANIE
BRAMY WJAZDOWEJ

ZALECANY KOMPLEKSOWY
REMONT PODESTÓW
WEJŚCIOWYCH, Z MONTAŻEM
NOWYCH PŁYTEK –
KOLORYTYCZNIE ANALOGICZNYCH
DO ELEWACJI

MONTAŻ NOWYCH SZYLDÓW
REKLAMOWYCH – UJEDNOLICENIE
W RAMACH POPRAWY ESTETYKI
ELEWACJI FRONTOWEJ

CZYSZCZENIE, RENOWACJA ELEWACJI,
NAŁOŻENIE TYNKÓW RENOWACYJNYCH

NAŁOŻENIE NOWYCH TYNKÓW RENOWACYJNYCH

- ① KOLOR NCS S 0505-Y
② KOLOR NCS S 0505-Y
③ RAL 9007

UWAGA: Z POWODU OGRANICZEŃ PROCESU DRUKOWANIA – KOLORY TYNKÓW SĄ PRZYBLIŻONE I NALEŻY JE TRAKTOWAĆ JE POGŁĄDOWO.

MONTAŻ NOWYCH OKIEN
KLATKI SCHODOWEJ

MONTAŻ ZADASZENIA NAD
WEJŚCIEM

CZYSZCZENIE, ZABEZPIECZENIE
ANTYKOROZYJNE I MAŁOWANIE
OKRATOWANIA

MONTAŻ NOWYCH OKIEN
PIWNICY

MONTAŻ ZADASZENIA NAD
WEJŚCIEM




CZYSZCZENIE, ZABEZPIECZENIE
ANTYKOROZYJNE,
PODWYŻSZENIE BALUSTRADY
DO WYS. MIN. 110,0cm

CZYSZCZENIE, ZABEZPIECZENIE
ANTYKOROZYJNE I MAŁOWANIE
OKRATOWANIA

CZYSZCZENIE, ZABEZPIECZENIE
ANTYKOROZYJNE I MAŁOWANIE
OKRATOWANIA

ZABEZPIECZENIE
ANTYKOROZYJNE,
MAŁOWANIE DRZWI

ZABEZPIECZENIE
ANTYKOROZYJNE,
MAŁOWANIE BRAMY WJAZDOWEJ

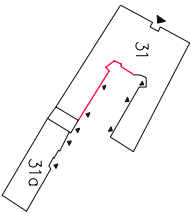 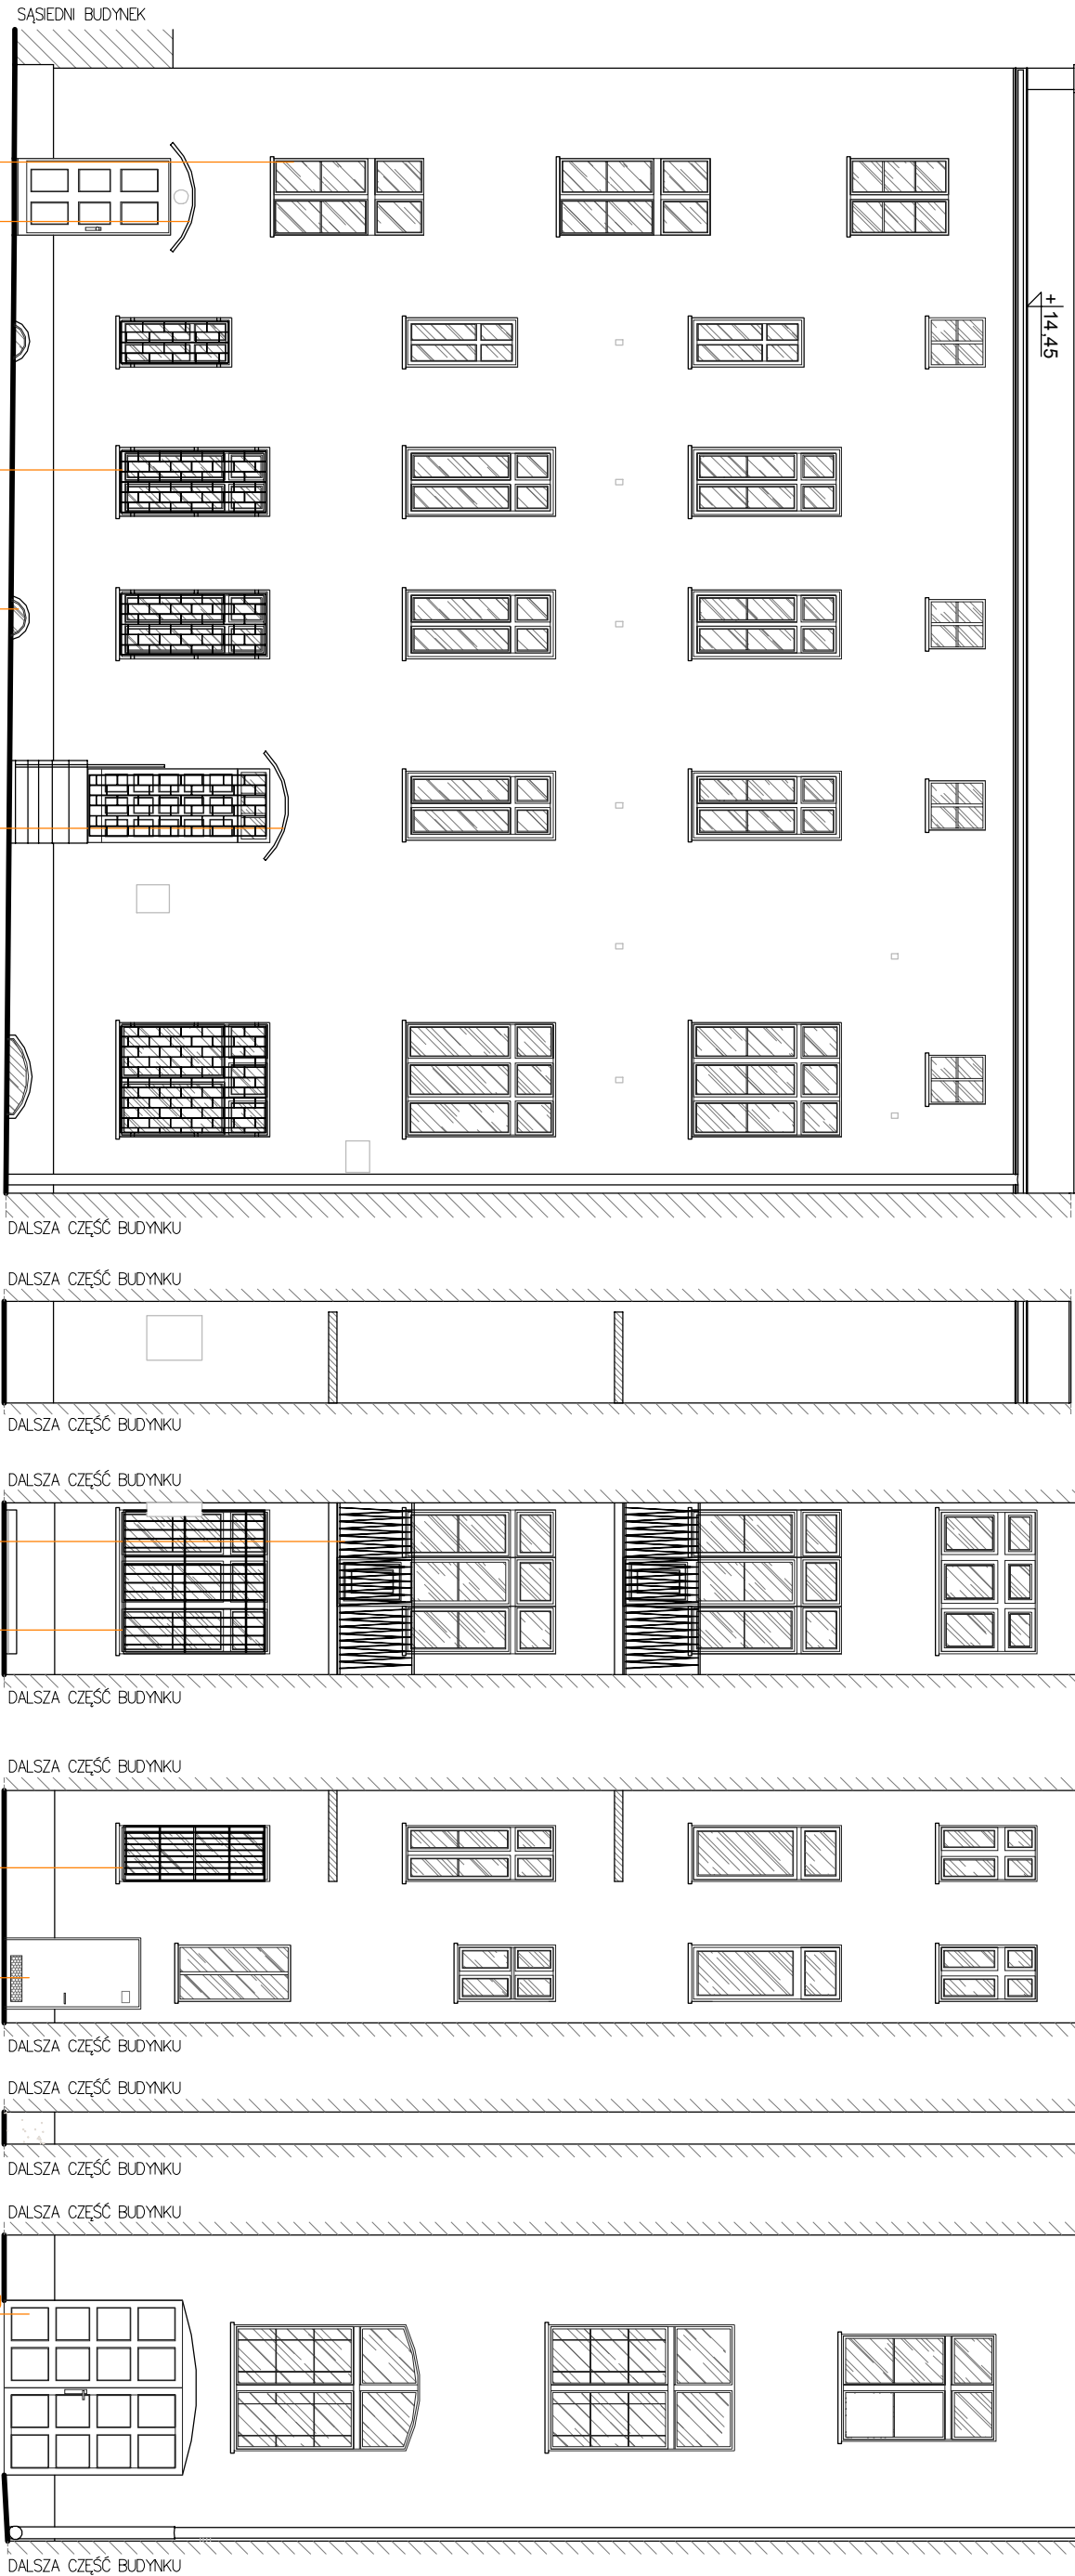


SCHEMAT BUDYNKU

BUDYNEK MIESZKALNY
ELEWACJA POŁUDNIOWO - WSCHODNIA
POŁUDNIOWO-ZACHODNIA
ZMIANY BUDOWLANE
SKALA 1:100

BUDYNEK MIESZKALNY
ELEWACJA PÓŁNOCNO – WSCHODNIA
ZMIANY BUDOWLANE
SKALA 1:100

SCHEMAT BUDYNKU

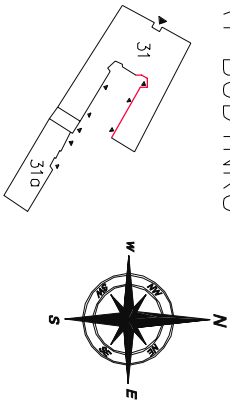

ZABEZPIECZENIE
ANTYKOROZYJNE,
MALOWANIE DRZWI
/EWENTUALNA WYMIANA
DRZWI

CZYSZCZENIE, ZABEZPIECZENIE
ANTYKOROZYJNE,
PODWYŻSZENIE BALUSTRADY
DO WYS. MIN. 110,0cm

ZABEZPIECZENIE
ANTYKOROZYJNE,
MALOWANIE DRZWI
/EWENTUALNA WYMIANA
DRZWI

CZYSZCZENIE, ZABEZPIECZENIE
ANTYKOROZYJNE I MALOWANIE
OKRATOWANIA

MONTAŻ NOWYCH OKIEN
PIWNICY

MONTAŻ NOWYCH OKIEN
KLATKI SCHODOWEJ

MONTAŻ ZADASZENIA NAD
WEJŚCIEM