


ŚCIANY ZEWNĘTRZNE MUROWANE W GRANICY DZIAŁKI


Z CEGŁY PEŁNEJ NA ZAPRAWIE CEM-WAP (gr. 51-38cm)

- skuć pozostałe zwietrzałe tynki,
- zmyć ściany gorącą wodą pod ciśnieniem, wypłukać ciśnieniowo zwietrzałe spoiny,
- zagruntować ścianę gruntem silikatowym,
- wykonać uszczelniający i wypełniający wypłukane spoiny tynk kat. II przy zastosowaniu gotowej zaprawy tynkarskiej,
- ocieplić ściany płytami z wełny mineralnej $\lambda=0,036$ W/mK gr. 15 cm na kleju do wełny w systemie z tynkiem silikonowym gr. 1,5mm barwionym w masie wg projektu kolorystyki

BUDYNEK SASIEDNI
JAGIELLOŃSKA 14

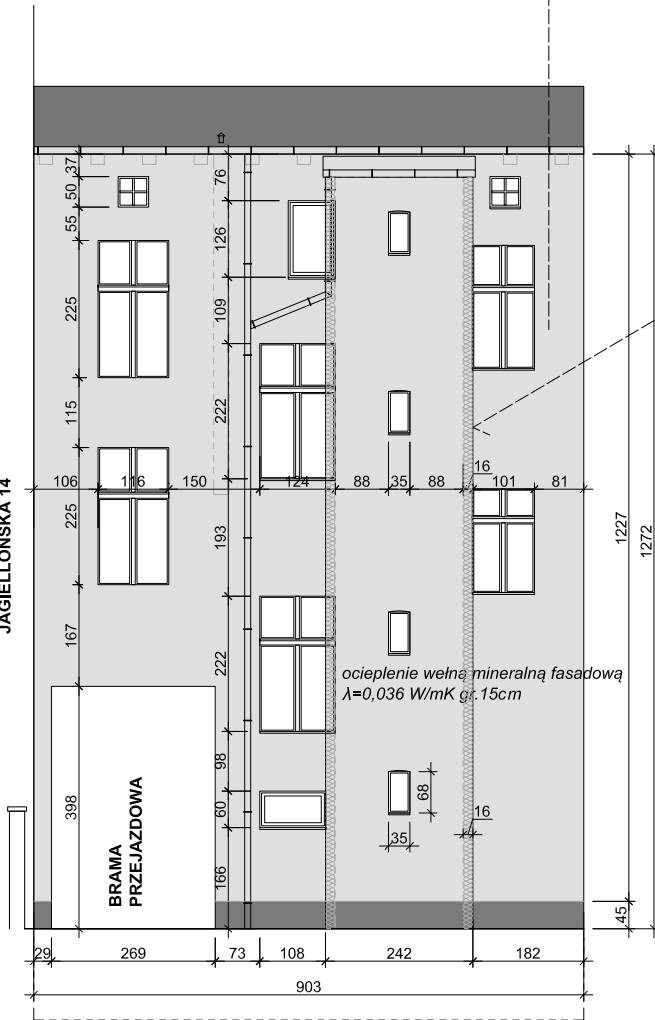


ELEWACJA ZACHODNIA

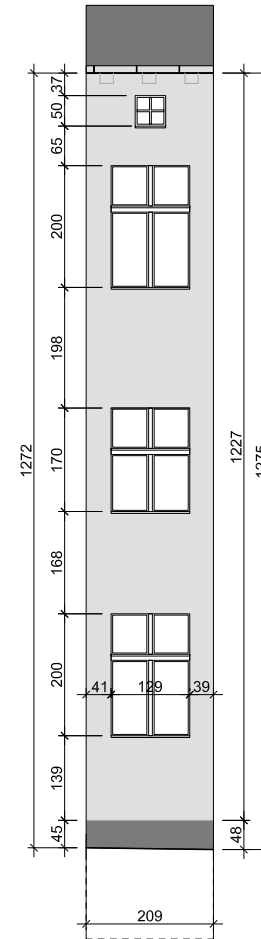

ELEWACJA PÓŁNOCNA

narożnik aluminiowy z siatką,
ościeża ocieplić płytami grafit
gr. 3cm


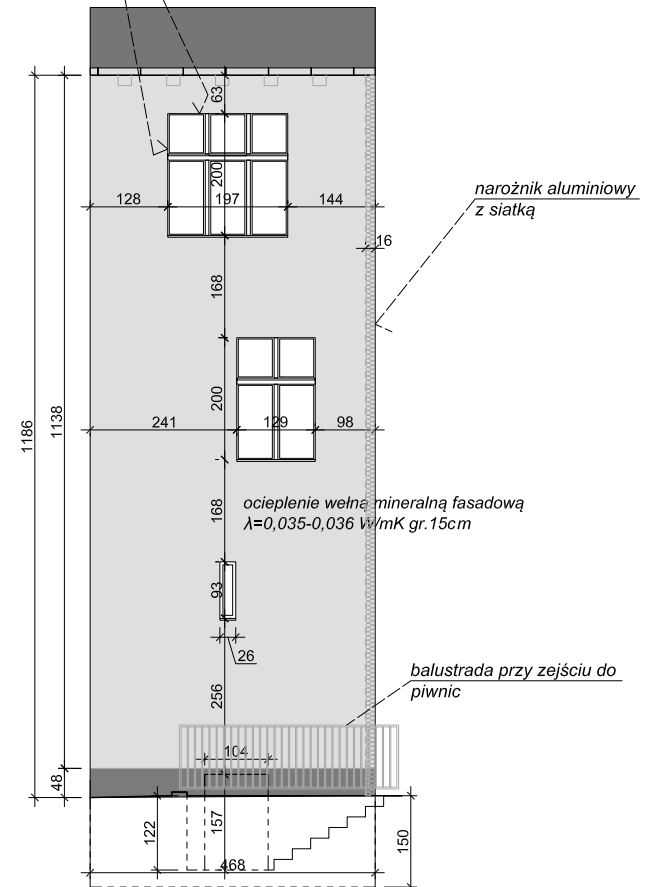


ELEWACJA PÓŁNOCNO-WSCHODNIA

tynk w kolorze
NCS S 2500-N

tynk mozaikowy
z ziarnem czarnym i białym

Obróbki blacharskie (gzymsy) tytanowo - cynkowe
Obróbki blacharskie (parapety) w kolorze RAL 7037
Próbki kolorów do ustalenia z projektantem

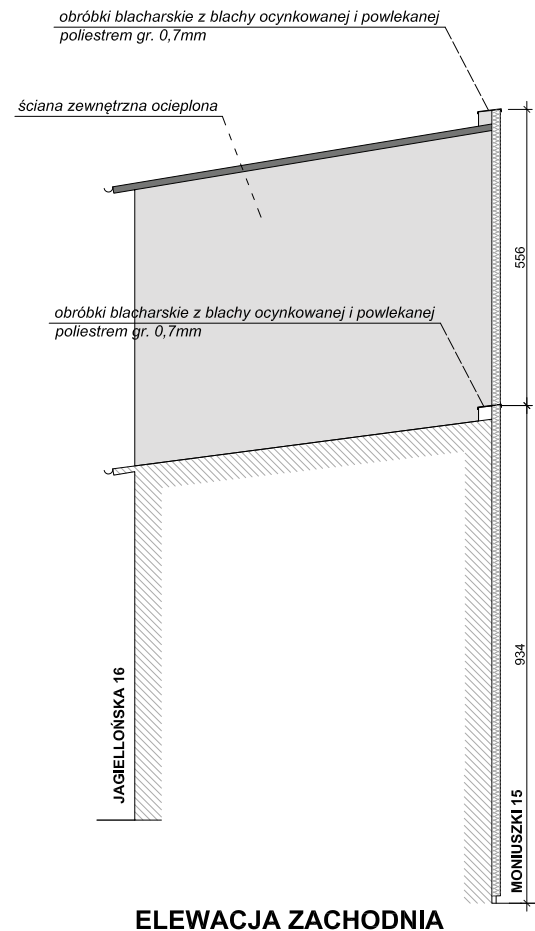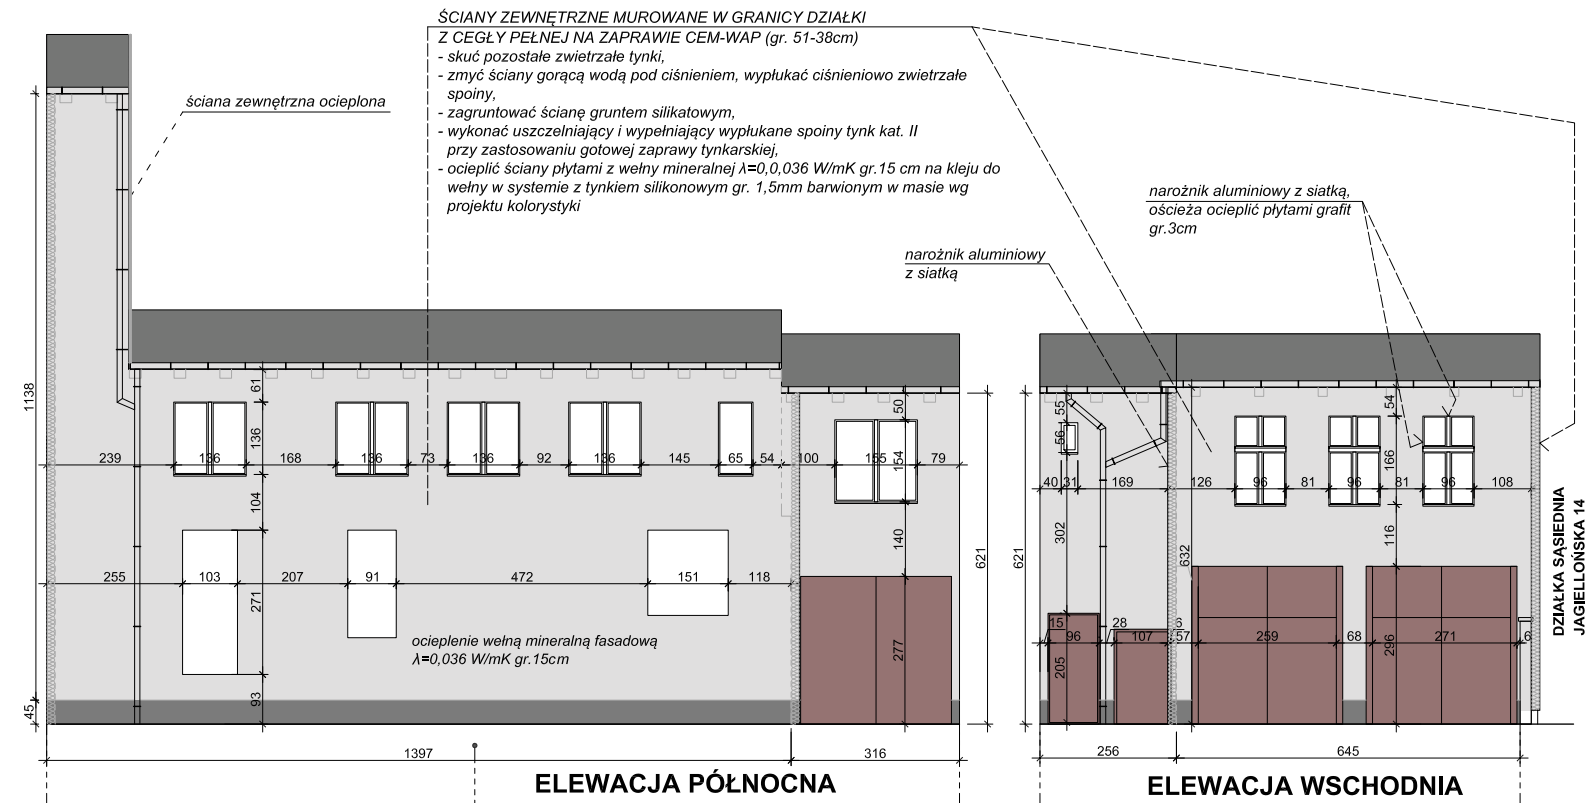


ŚCIANY PIWNIC

- skuć zmruszałe i odpajające się tynki, oczyścić powierzchnię ścian, usunąć zmruszałą zaprawę ze spoin,
- zdezynfekować powierzchnię ściany środkiem przeznaczonym do zwalczania mikroorganizmów (algi, grzyby, pleśń) na elewacjach,
- zmyć obficie ścianę wodą pod ciśnieniem,
- zagruntować gruntem silikatowym,
- otyłkować ręcznie lub maszynowo ścianę przy zastosowaniu gotowych mieszanek tynkarskich, na styku z ławą fundamentową wykonać wyokrąglenie z elastycznej zaprawy naprawczej,
- po związaniu i wyschnięciu zaprawy zagruntować podłoże dyspersyjną masą asfaltowo - kauczukową w stosunku 1:1 z wodą,
- wykonać właściwą elastyczną izolację grubowarstwową masą asfaltowo-kauczukową typu KMB (PMBC) 3x1,5kg do ok. 10cm nad poziom terenu;
- osłonić ścianę folią kubelkową przed zasypaniem wykopu,
- w części nadziemnej - cokołowej do -10cm poniżej poziomu terenu wykonać warstwę zbiorczą z dwóch warstw siatki i tynk mozaikowy

tynk w kolorze
NCS S 2500-N

tynk mozaikowy
z ziarnem czarnym i białym

Obróbki blacharskie (gzymsy) tytanowo - cynkowe
Obróbki blacharskie (parapety) w kolorze RAL 7037
Próbki kolorów do ustalenia z projektantem

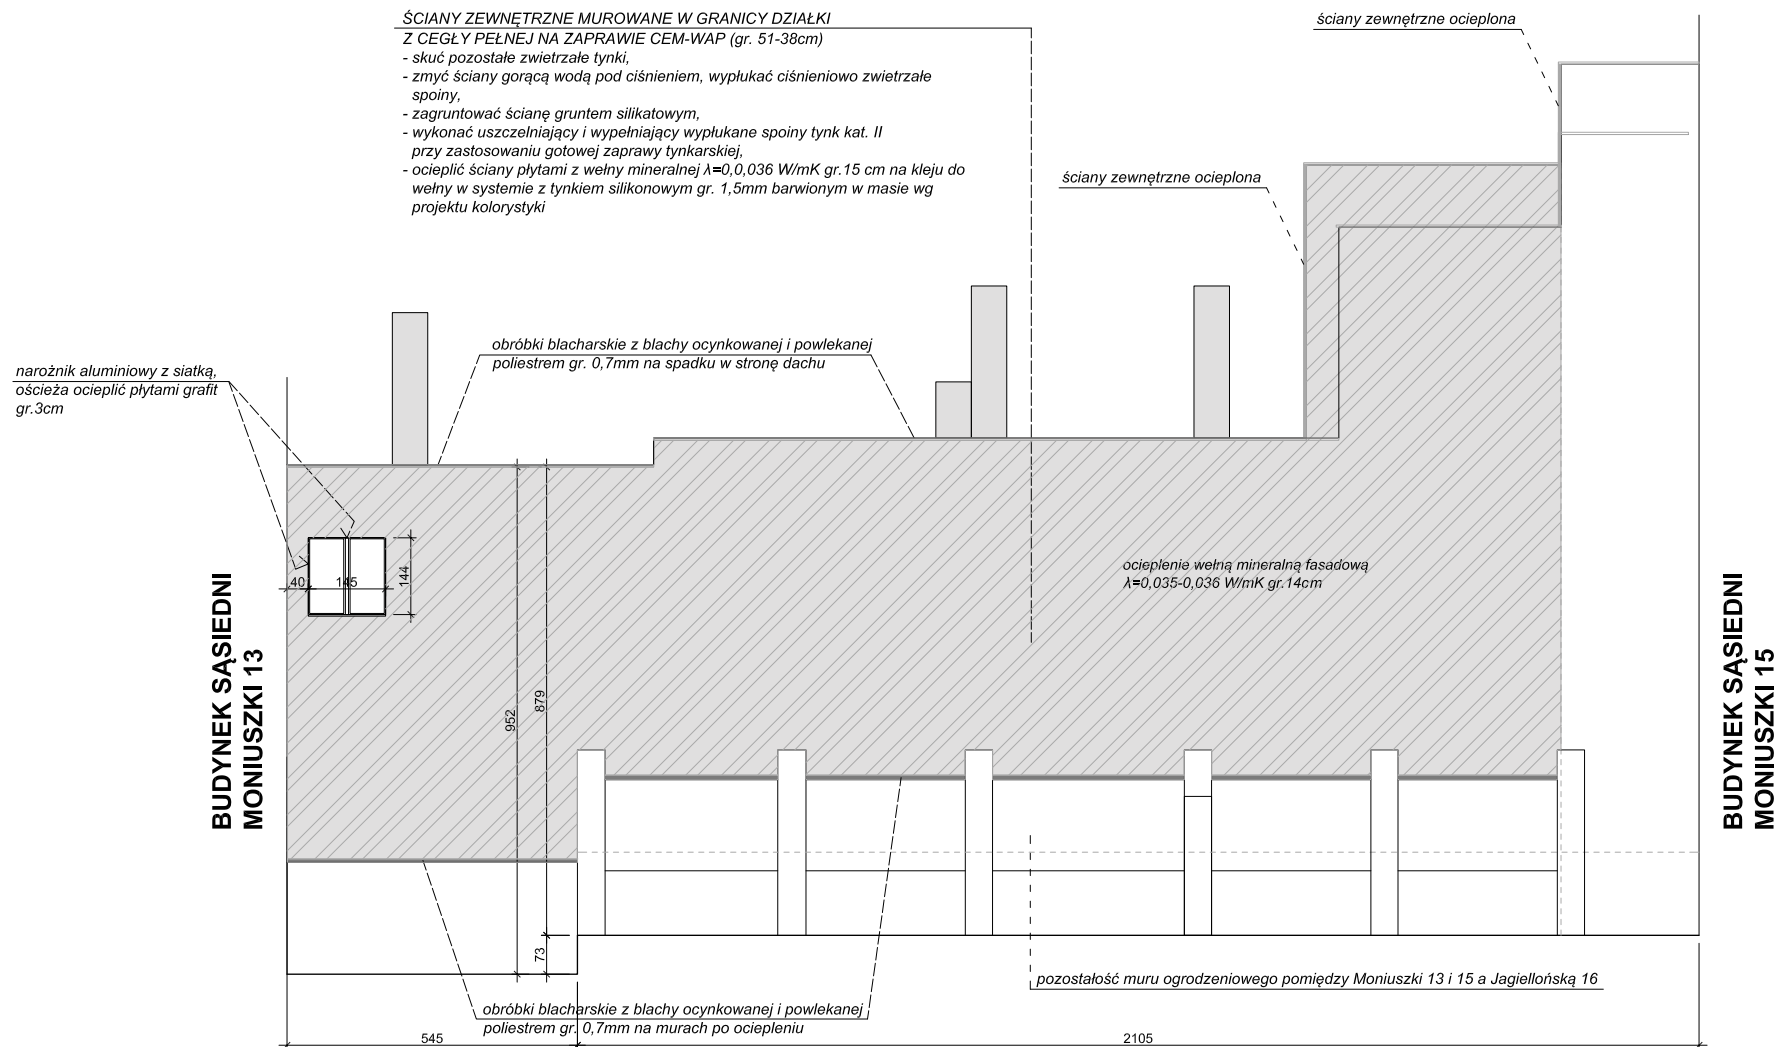

**ELEWACJA POŁUDNIOWA
(WIDOK OD STRONY DZIAŁEK SĄSIEDNICH
NR 22 i 79/23)**

tynk w kolorze
NCS S 2500-N

Obróbki blacharskie (gzymy) tytanowo - cynkowe
Obróbki blacharskie (parapety) w kolorze RAL 7037
Próbki kolorów do ustalenia z projektantem