

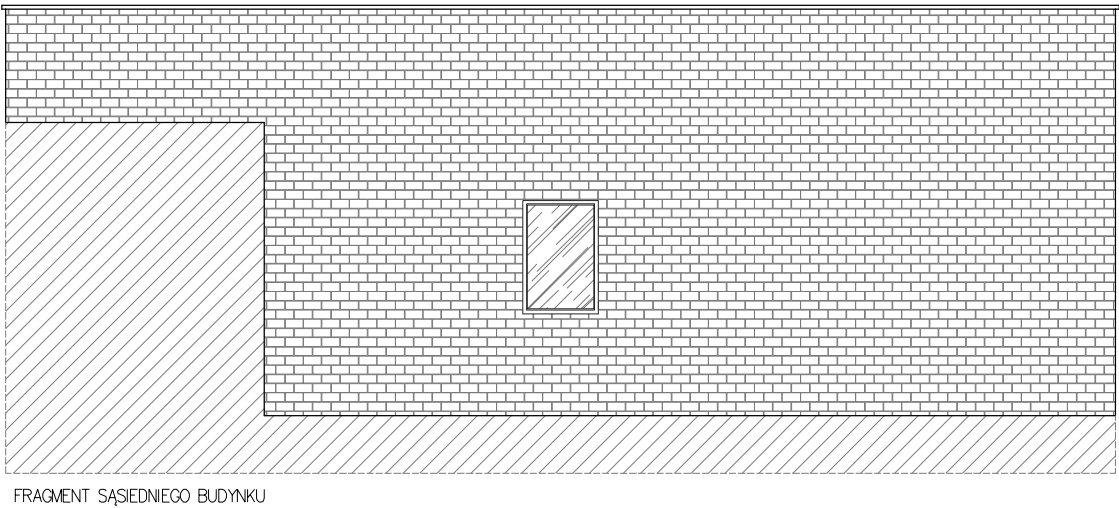
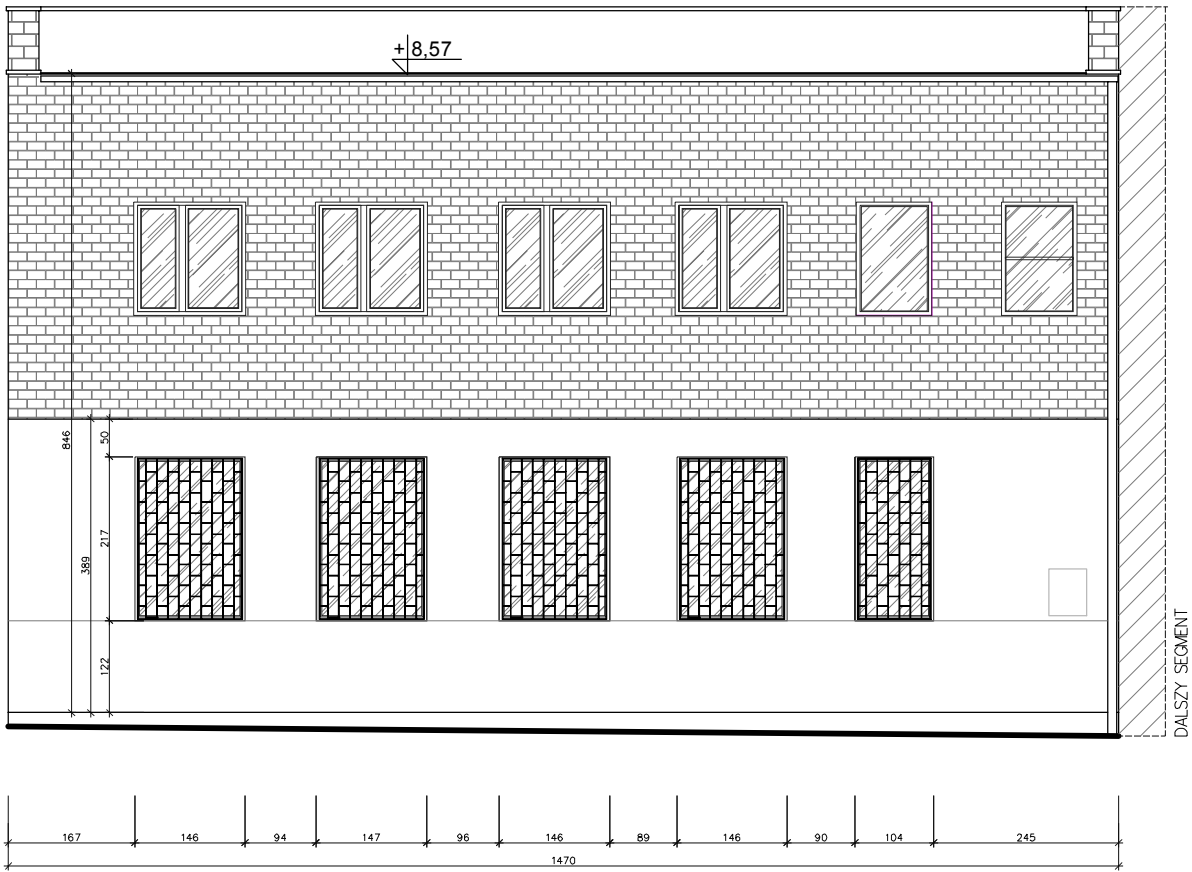
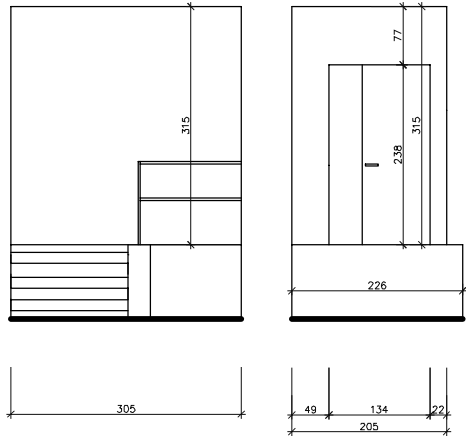
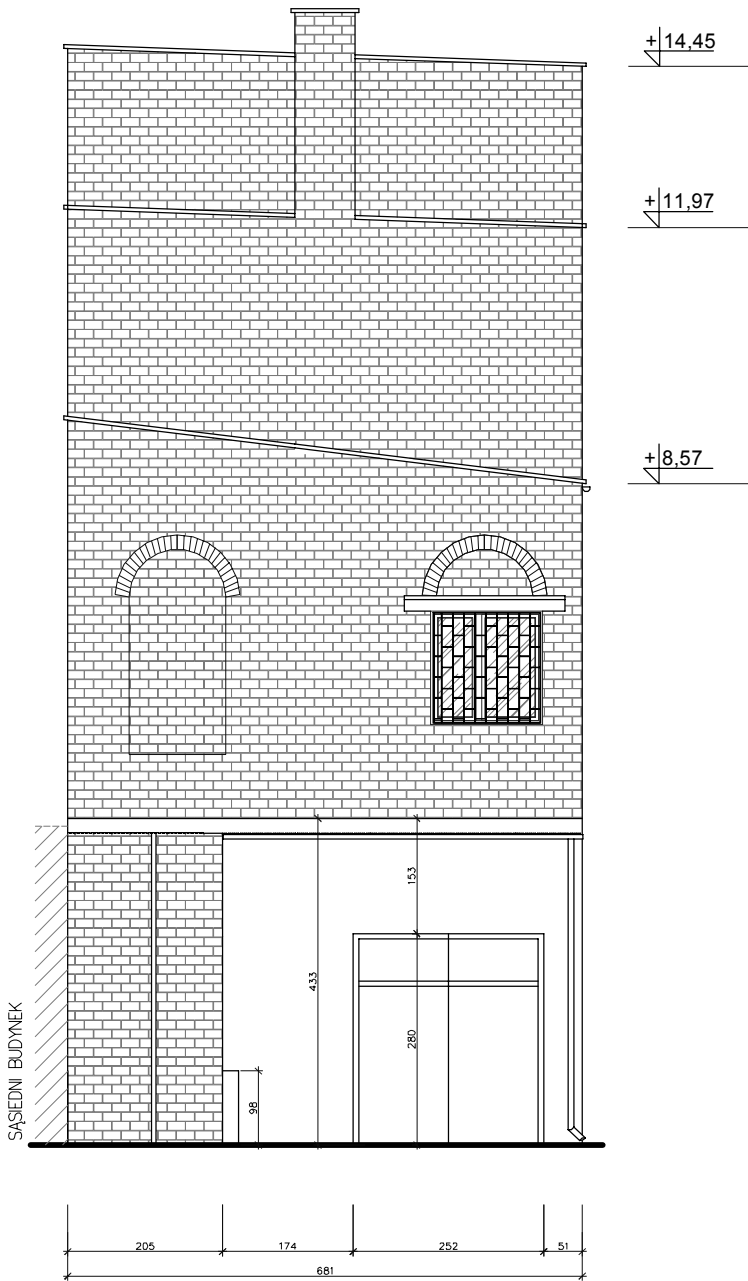
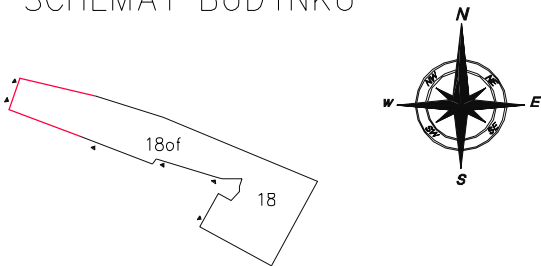
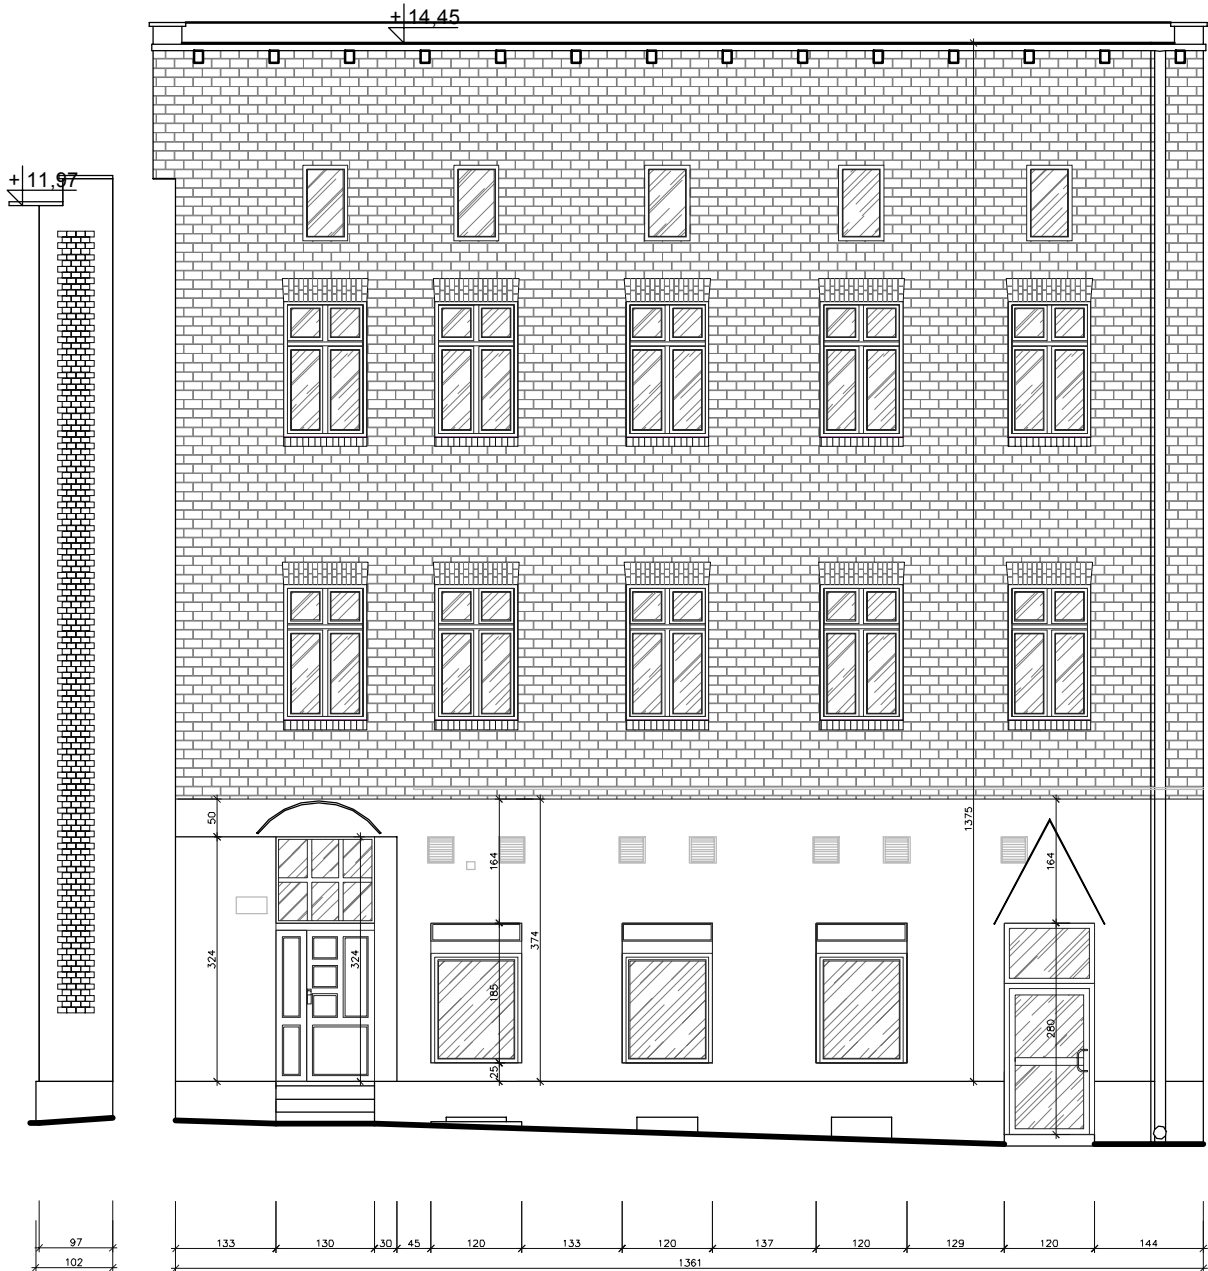


BUDYNEK MIESZKALNO-USŁUGOWY
ELEWACJA POŁUDNIOWO – ZACHODNIA
PÓŁNOCNO-ZACHODNIA
PÓŁNOCNO-WSCHODNIA
STAN ISTNIEJĄCY
SKALA 1:100

SCHEMAT BUDYNKU


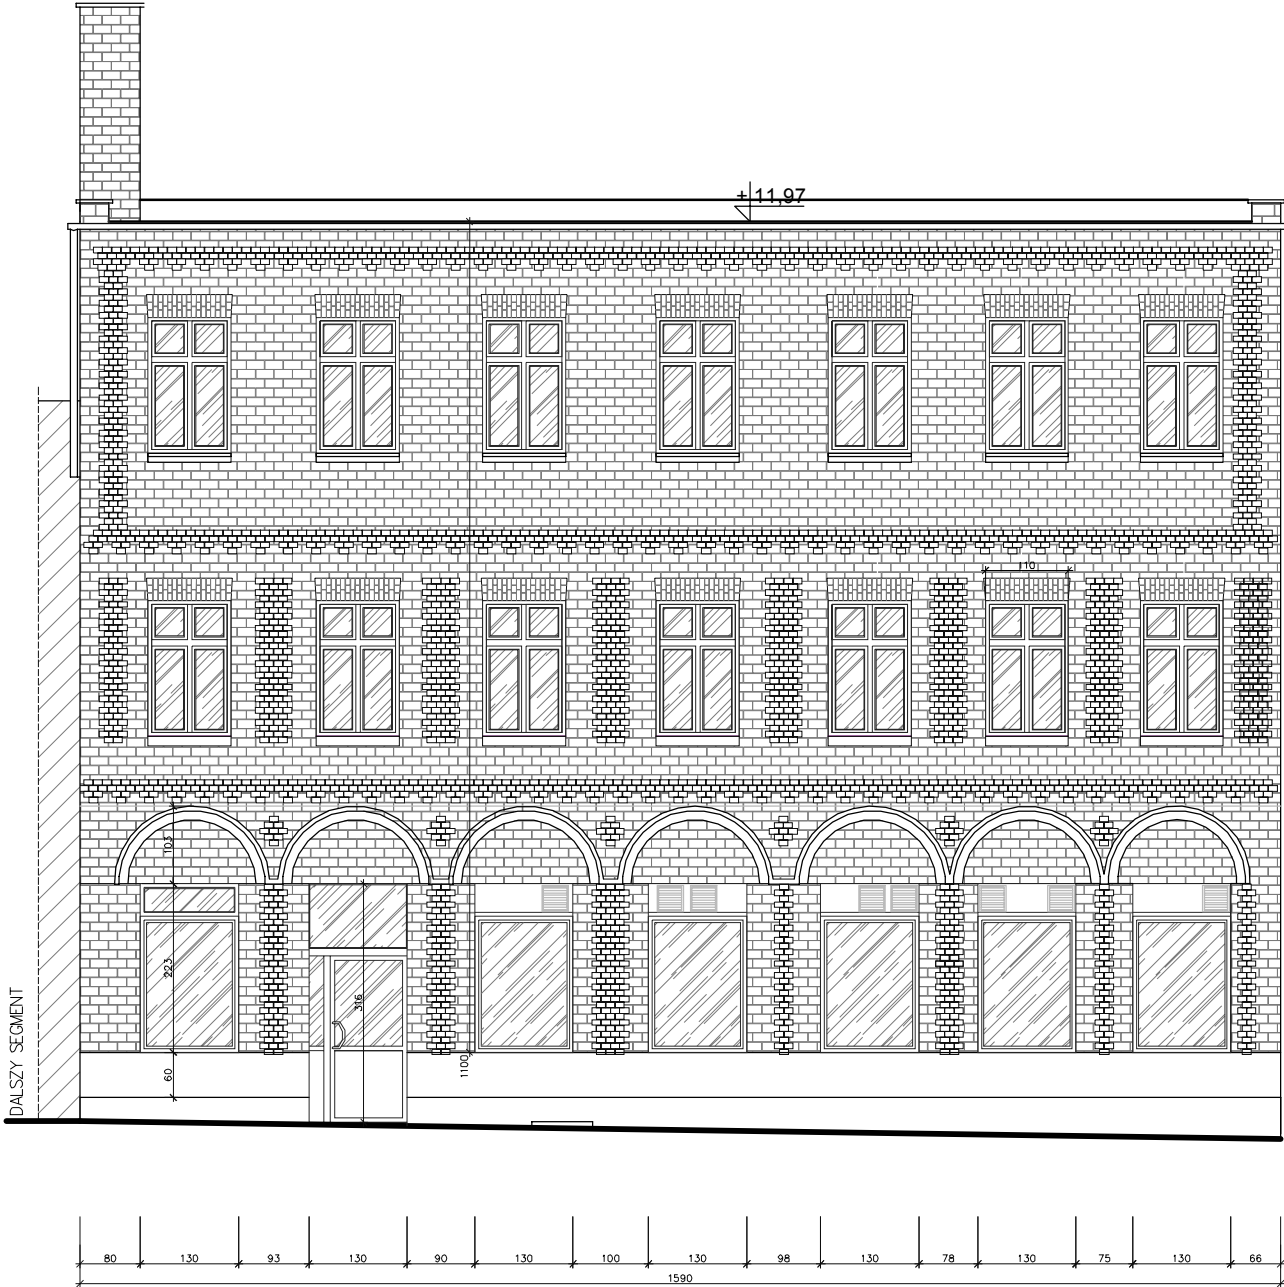


BUDYNEK MIESZKALNO-USŁUGOWY
ELEWACJA POŁUDNIOWO – ZACHODNIA
STAN ISTNIEJĄCY
SCHEMAT BUDYNKU SKALA 1:100

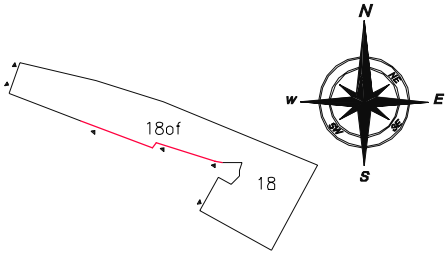


BUDYNEK MIESZKALNO-USŁUGOWY
ELEWACJA POŁUDNIOWO – WSCHODNIA
PÓŁNOCNO–WSCHODNIA
STAN ISTNIEJĄCY
SKALA 1:100

SCHEMAT BUDYNKU

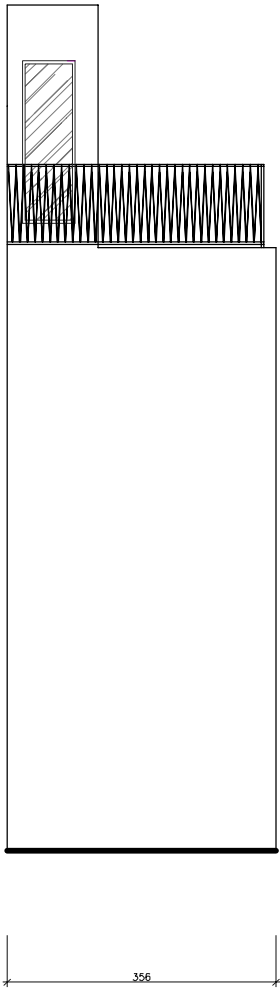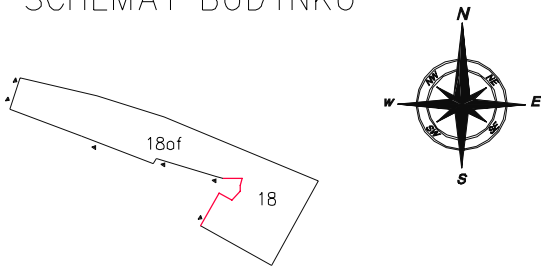

BUDYNEK MIESZKALNO-USŁUGOWY
ELEWACJA POŁUDNIOWO – ZACHODNIA
PÓŁNOCNO–ZACHODNIA
PÓŁNOCNO–WSCHODNIA
KOLORYSTYKA
SKALA 1:100





SCHEMAT BUDYNKU

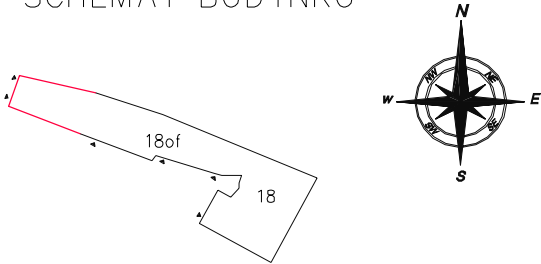

MATERIAŁY:

- ŚCIANY ZEWNĘTRZNE NADZIEMNE
- STYROPIAN EPS 038/WEŁNA MINERALNA 034 – gr. 14,0 cm;
 - TYNK SILIKATOWY
- ŚCIANY ZEWNĘTRZNE PRZYZIEMIA
- STYROPIAN XPS 031 – gr. 10,0cm;
- ŁYTKI KLINKIEROWE


- PARAPETY OKIENNE, OBRÓBKI BLACHARSKIE
- BLACHA POWLEKANA GR. 0,7mm (PARAPETY); 0,5mm (OBRÓBKİ BLACHARSKIE);
 - KOLOR SZARY RAL 9007;

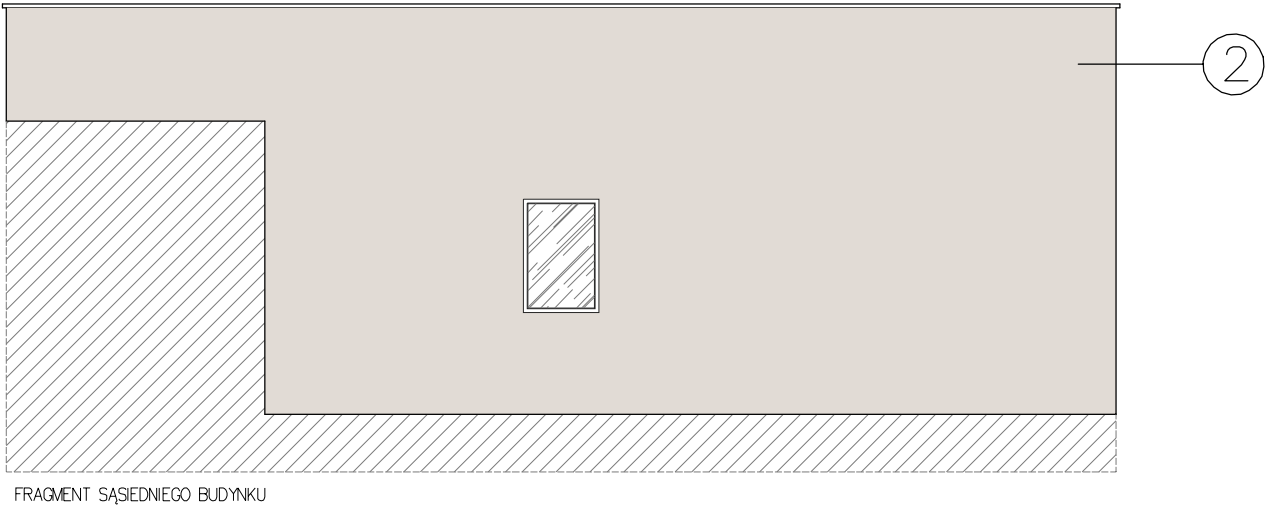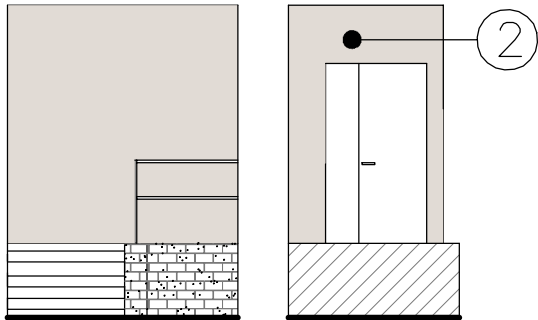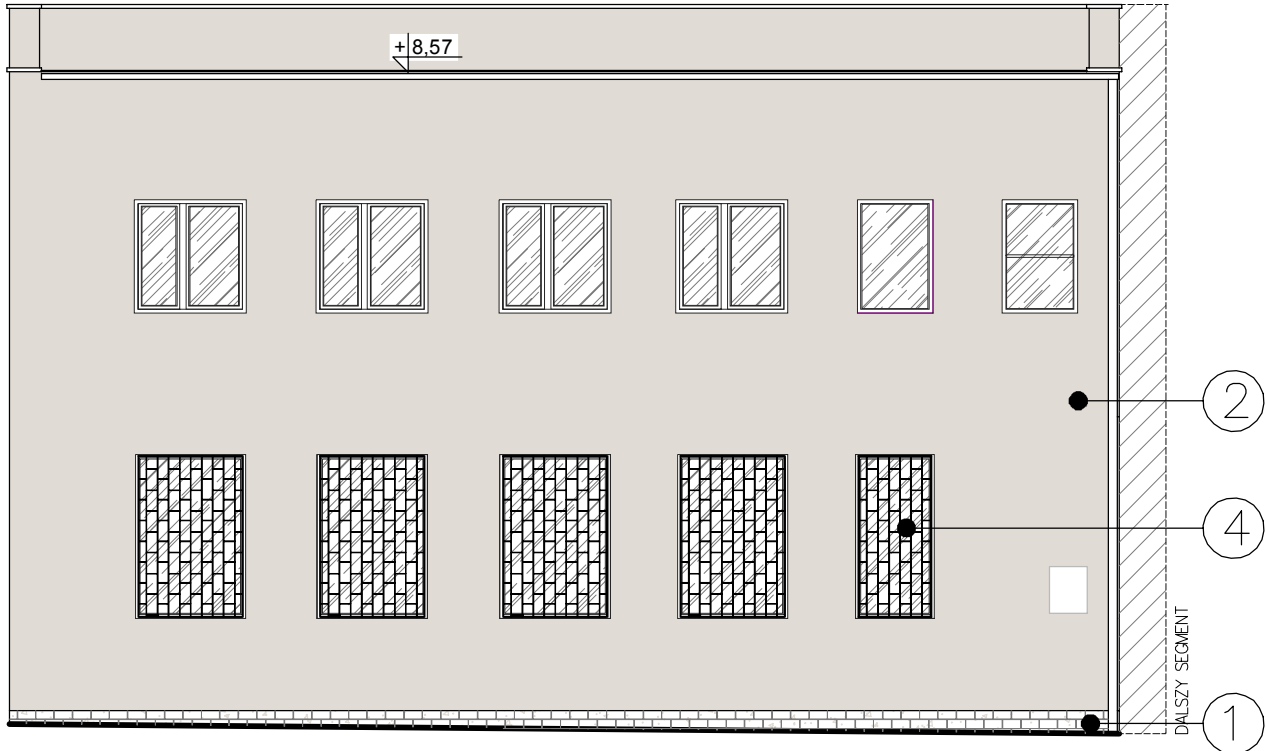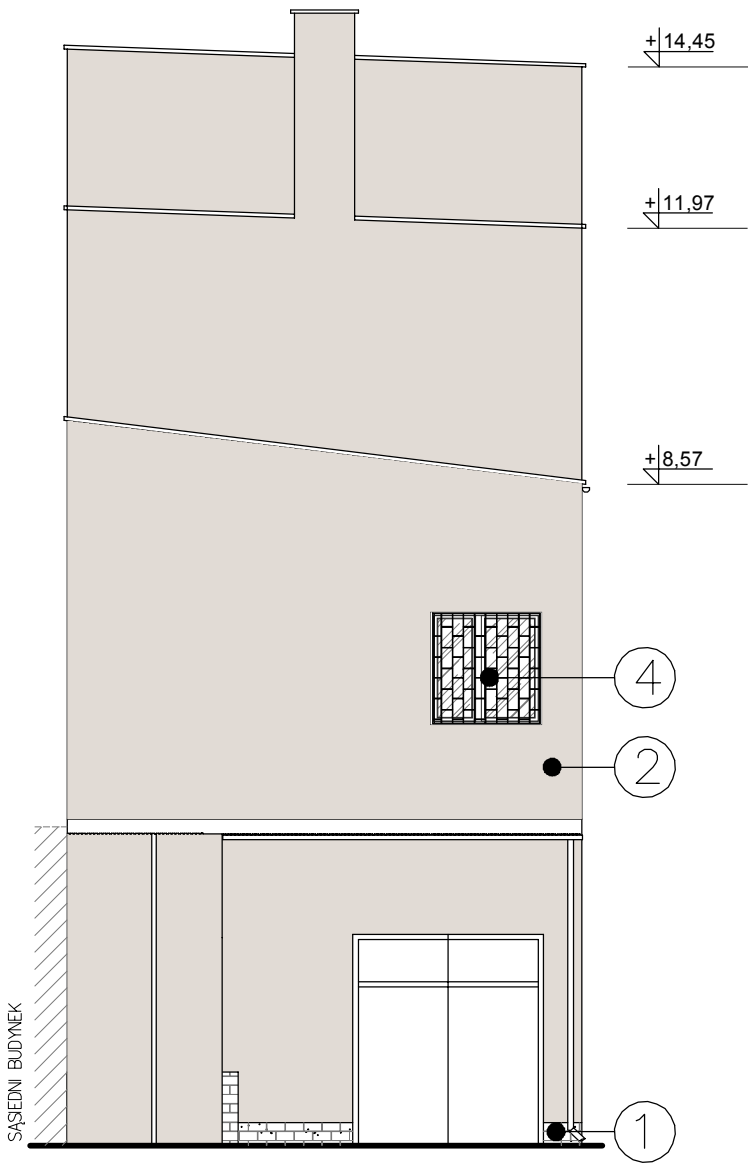

- ①  PŁYTKI KLINKIEROWE
- ②  TYNK SILIKATOWY, KOLOR 1
- ③  TYNK SILIKATOWY, KOLOR 2
- ④  RAL 9007

UWAGA: Z POWODU OGRANICZEŃ PROCESU DRUKOWANIA – KOLORY TYNKÓW SĄ PRZYBLIŻONE I NALEŻY JE TRAKTOWAĆ JE POGLĄDOWO.


SCHEMAT BUDYNKU

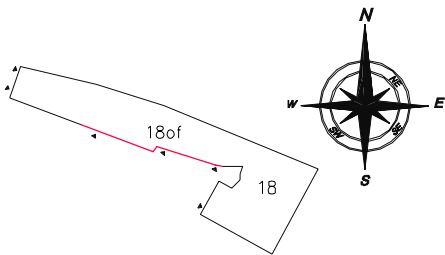

MATERIAŁY:

- ŚCIANY ZEWNĘTRZNE NADZIEMNE
- STYROPIAN EPS 038/WEŁNA MINERALNA 034 – gr. 14,0 cm;
 - TYNK SILIKATOWY
- ŚCIANY ZEWNĘTRZNE PRZYZIEMIA
- STYROPIAN XPS 031 – gr. 10,0cm;
- ŁYTKI KLINKIEROWE

- PARAPETY OKIENNE, OBRÓBKI BLACHARSKIE
- BLACHA POWLEKANA GR. 0,7mm (PARAPETY); 0,5mm (OBRÓBKI BLACHARSKIE);
 - KOLOR SZARY RAL 9007;


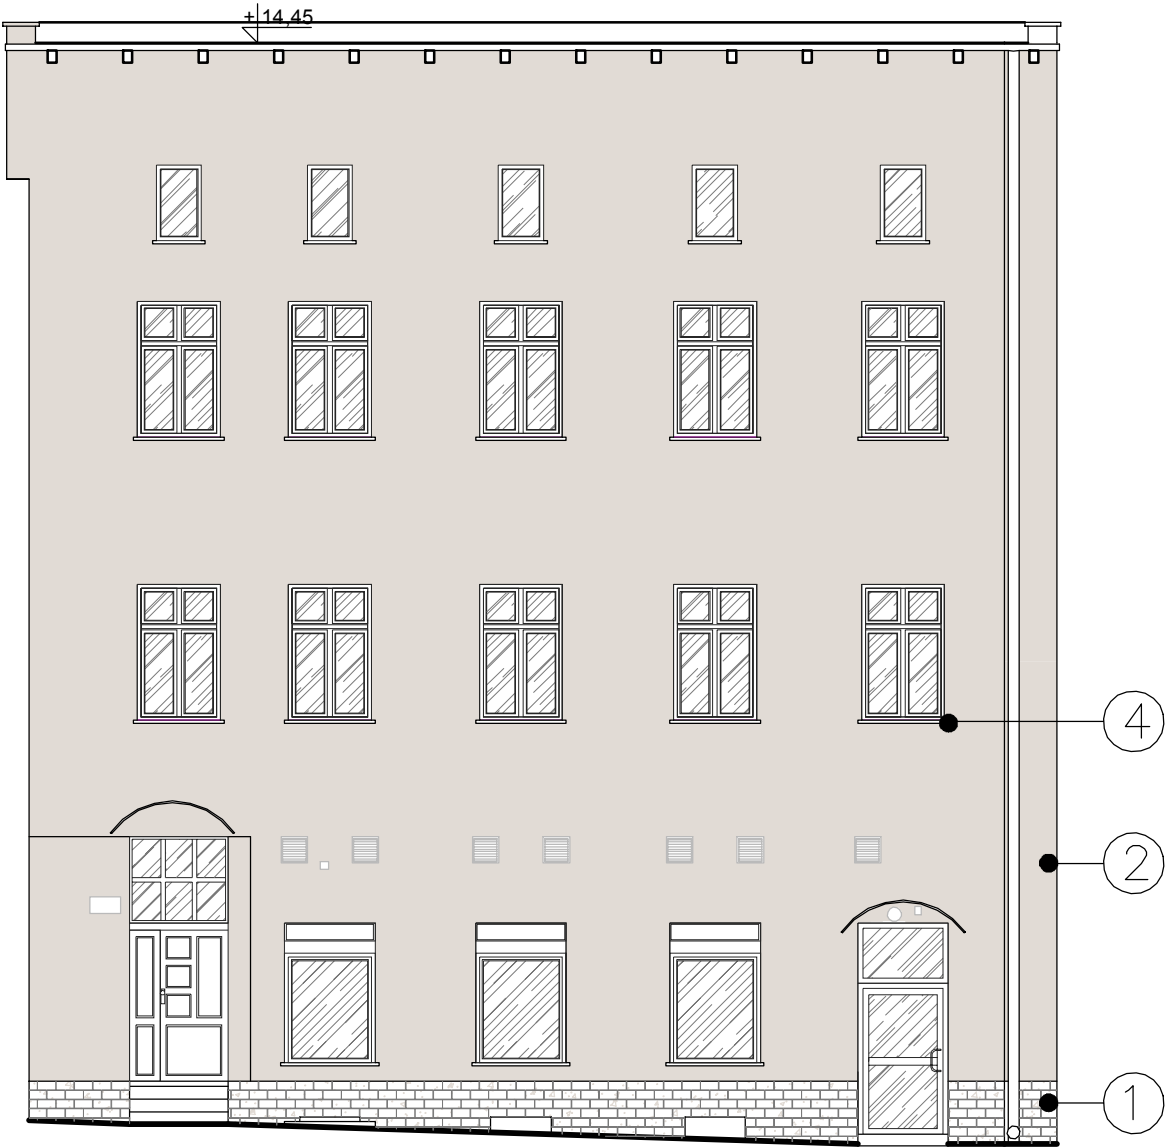


- ①  PŁYTKI KLINKIEROWE
- ②  TYNK SILIKATOWY, KOLOR 1
- ③  TYNK SILIKATOWY, KOLOR 2
- ④  RAL 9007

UWAGA: Z POWODU OGRANICZEŃ PROCESU DRUKOWANIA – KOLORY TYNKÓW SĄ PRZYBLIŻONE I NALEŻY JE TRAKTOWAĆ JE POGLĄDOWO.

BUDYNEK MIESZKALNO-USŁUGOWY
ELEWACJA POŁUDNIOWO – WSCHODNIA
PÓŁNOCNO–WSCHODNIA
KOLORYSTYKA
SKALA 1:100

SCHEMAT BUDYNKU

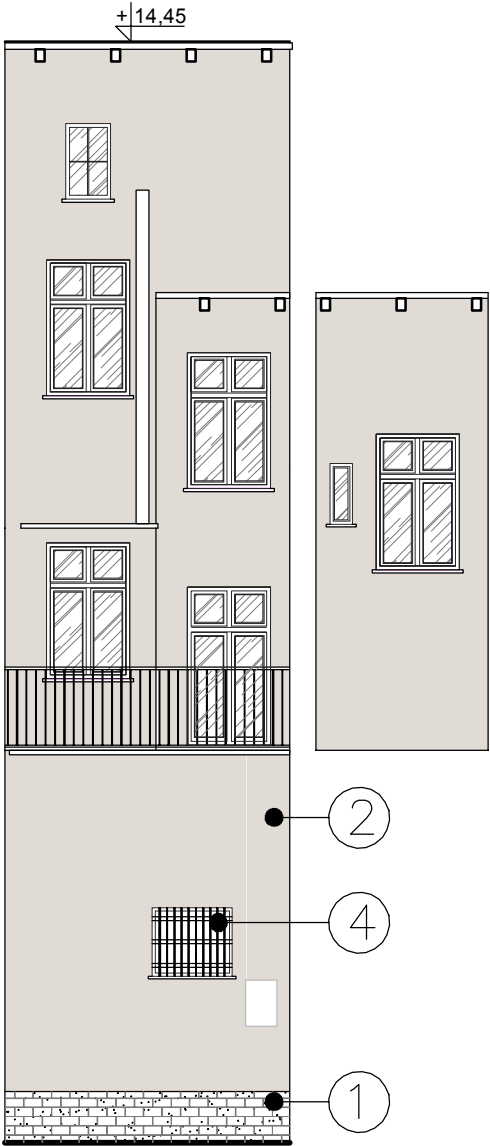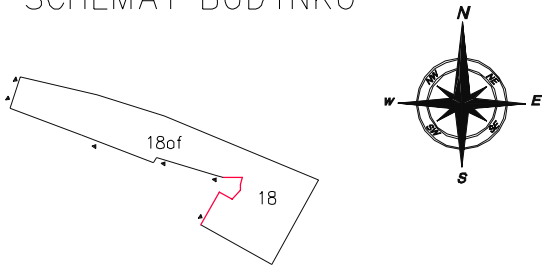

MATERIAŁY:





- ŚCIANY ZEWNĘTRZNE NADZIEMNE
- STYROPIAN EPS 038/WEŁNA MINERALNA 034 – gr. 14,0 cm;
 - TYNK SILIKATOWY
- ŚCIANY ZEWNĘTRZNE PRZYZIEMIA
- STYROPIAN XPS 031 – gr. 10,0cm;
- ŁYTKI KLINKIEROWE
- PARAPETY OKIENNE, OBRÓBKI BLACHARSKIE
- BLACHA POWLEKANA GR. 0,7mm (PARAPETY);
 - 0,5mm (OBRÓBKI BLACHARSKIE);
 - KOLOR SZARY RAL 9007;

- ①  PŁYTKI KLINKIEROWE
- ②  TYNK SILIKATOWY, KOLOR 1
- ③  TYNK SILIKATOWY, KOLOR 2
- ④  RAL 9007

UWAGA: Z POWODU OGRANICZEŃ PROCESU DRUKOWANIA – KOLORY TYNKÓW SĄ PRZYBLIŻONE I NALEŻY JE TRAKTOWAĆ JE POGLĄDOWO.

BUDYNEK MIESZKALNO-USŁUGOWY
ELEWACJA POŁUDNIOWO – ZACHODNIA
PÓŁNOCNO–ZACHODNIA
PÓŁNOCNO–WSCHODNIA
SCHEMAT OCIEPLENIA
SKALA 1:100



SCHEMAT BUDYNKU

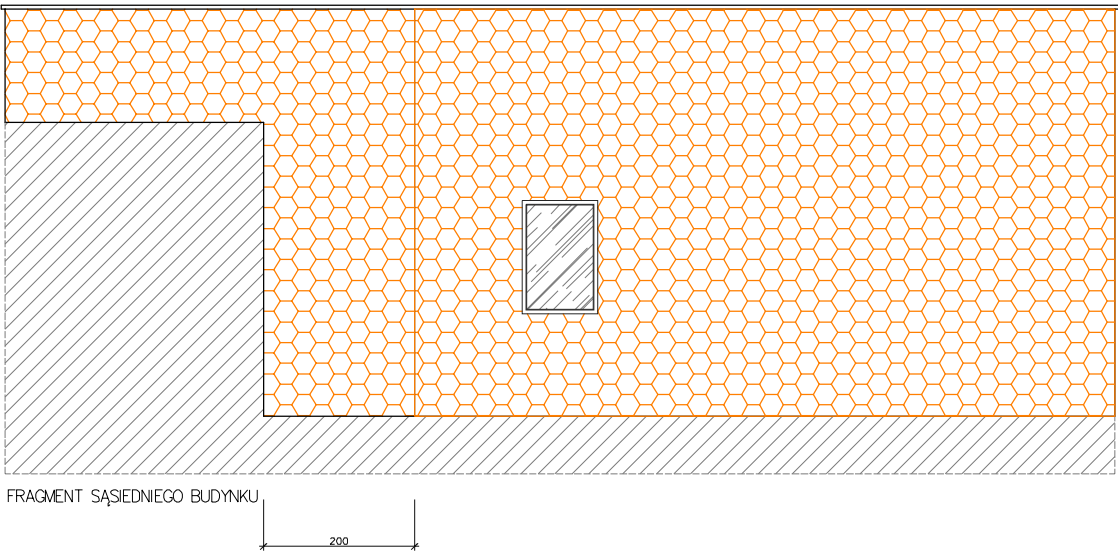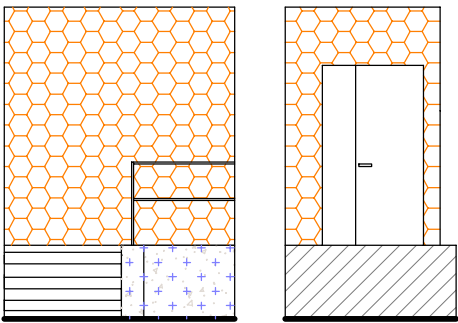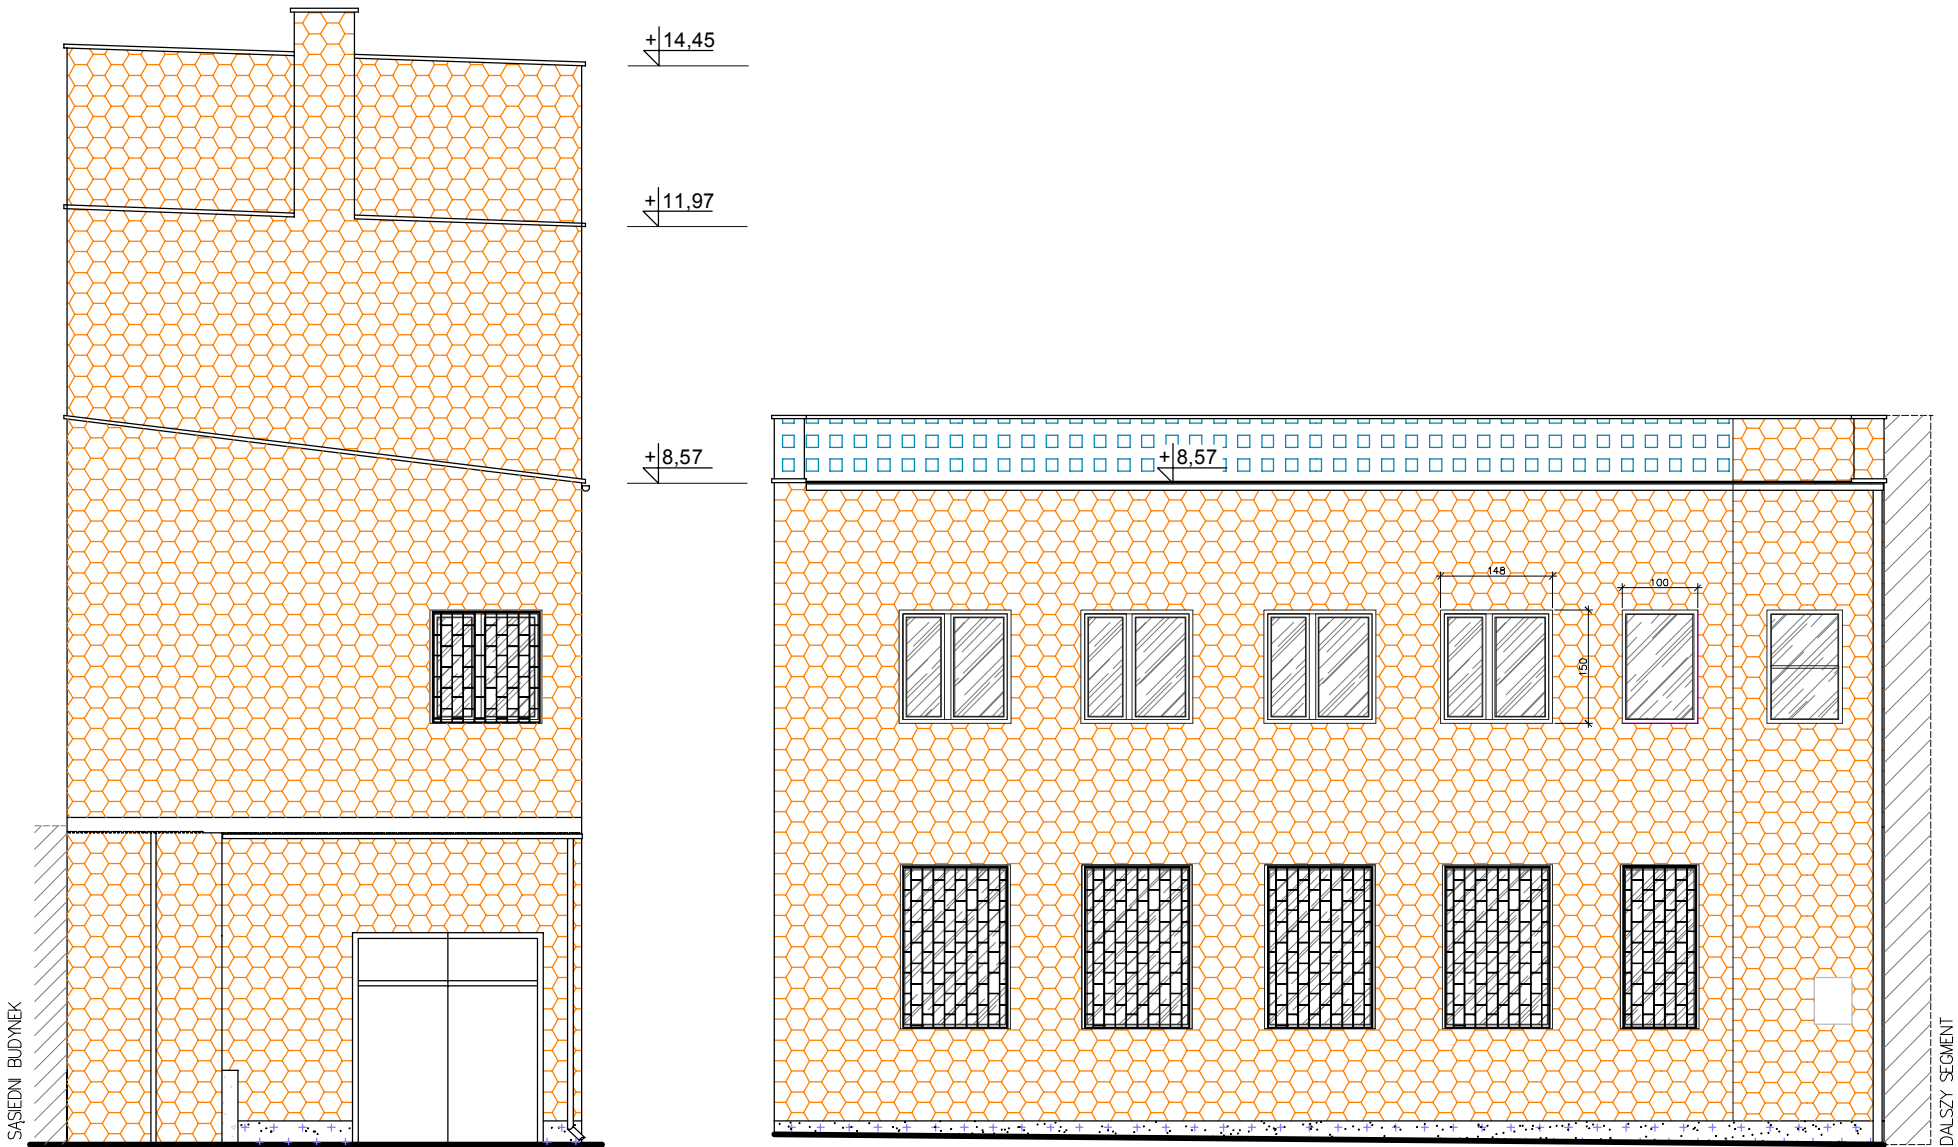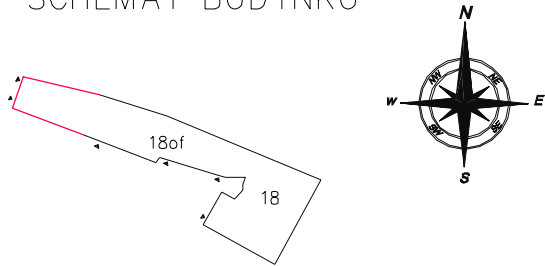

- STYROPIAN EPS 038 – 14,0cm
- WEŁNA MINERALNA 038 – 14,0cm
- STYROPIAN XPS – 12,0cm

BUILD PROJECT			
WOJCIECH MAŁOTA Radzionków 41-922, ul. Norwida 47a tel. 502 597 077			
INWESTOR WSPÓLNOTA MIESZKANIOWA PRZY UL. DWORCOWEJ 18, 18of. W BYTOMIU			
UL. DWORCOWA 18, 18of 41-902 BYTOM			
TEMAT RENOWACJA ORAZ OCIEPLENIE PRZEGROD ZEWNĘTRZNYCH WRAZ Z INNymi PRACAMI REMONTOWYMI W BUDYNKU MIESZKALNO-USŁUGOWYM, ZLOKALIZOWANYM PRZY UL. DWORCOWEJ 18, 18of W BYTOMIU.			
ADRES UL. DWORCOWA 18, 18 of, 41-902 BYTOM			
OBIEKT BUDYNEK MIESZKALNO – USŁUGOWY WRAZ Z OFICYNĄ			
TEMAT RYSUNKU ELEWACJA POŁUDNIOWO-ZACHODNIA PÓŁNOCNO-ZACHODNIA PÓŁNOCNO-WSCHODNIA - SCHEMAT OCIEPLENIA	NR RYS. PB.10	SKALA 1:100	
branża	ARCHITEKTURA – TECHNOLOGIA	DATA: STYCZEŃ 2020	
zespół	imię i nazwisko	NR. UPR.	PODPIS
opracował	mgr inż. KLAUDIA RUDNICKA		
opracował	mgr inż. WOJCIECH MAŁOTA		

BUDYNEK MIESZKALNO-USŁUGOWY
ELEWACJA POŁUDNIOWO – ZACHODNIA
SCHEMAT OCIEPLENIA
SCHEMAT BUDYNKU
SKALA 1:100

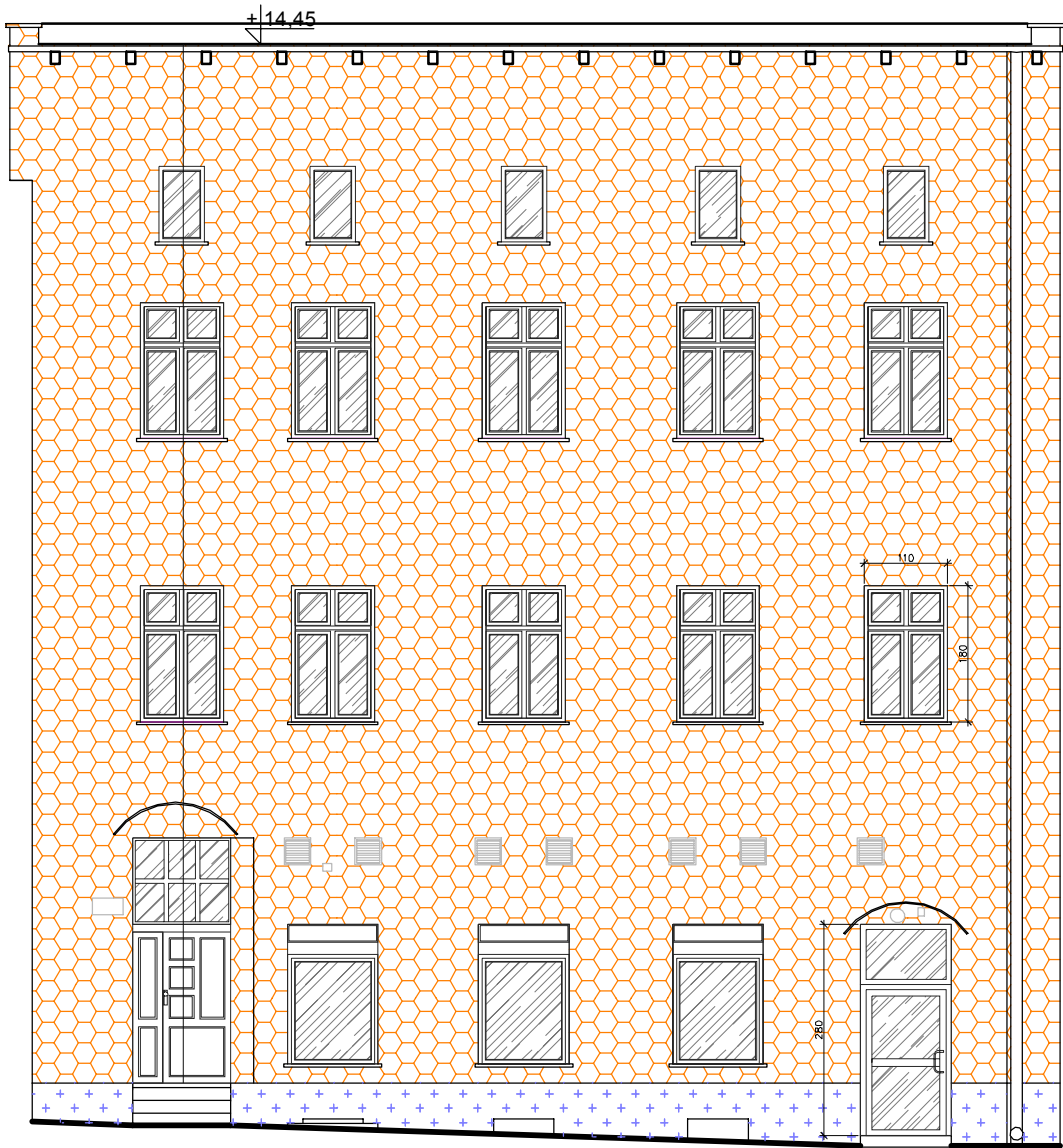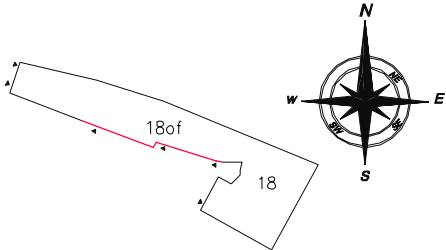


-  STYROPIAN EPS 038 – 14,0cm
-  WEŁNA MINERALNA 038 – 14,0cm
-  STYROPIAN XPS – 12,0cm

BUILD PROJECT			
WOJCIECH MAŁOTA Radzionków 41-922, ul. Norwida 47a tel. 502 597 077			
INWESTOR WSPÓLNOTA MIESZKANIOWA PRZY UL. DWORCOWEJ 18, 18of. W BYTOMIU UL. DWORCOWA 18, 18of 41-902 BYTOM			
TEMAT RENOWACJA ORAZ OCIEPLENIE PRZEGRÓD ZEWNĘTRZNYCH WRAZ Z INNYMI PRACAMI REMONTOWYMI W BUDYNKU MIESZKALNO-USŁUGOWYM, ZLOKALIZOWANYM PRZY UL. DWORCOWEJ 18, 18of W BYTOMIU.			
ADRES UL. DWORCOWA 18, 18 of, 41-902 BYTOM			
OBIEKT BUDYNEK MIESZKALNO – USŁUGOWY WRAZ Z OFICYNĄ			
TEMAT RYSUNKU ELEWACJA POŁUDNIOWO-ZACHODNIA - SCHEMAT OCIEPLENIA		NR RYS. PB.9	SKALA 1:100
branża	ARCHITEKTURA – TECHNOLOGIA	DATA: STYCZEŃ 2020	
zespół	imię i nazwisko	NR. UPR.	PODPIS
opracował	mgr inż. KLAUDIA RUDNICKA		
opracował	mgr inż. WOJCIECH MAŁOTA		

BUDYNEK MIESZKALNO-USŁUGOWY
ELEWACJA POŁUDNIOWO – WSCHODNIA
PÓŁNOCNO–WSCHODNIA
SCHEMAT OCIEPLENIA
SKALA 1:100

SCHEMAT BUDYNKU

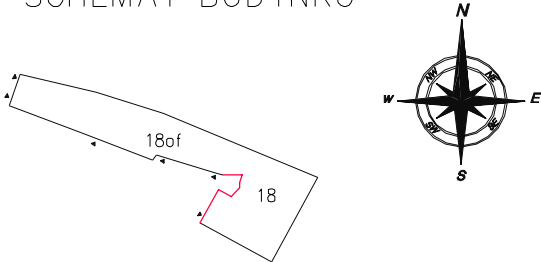

-  STYROPIAN EPS 038 – 14,0cm
-  WŁNA MINERALNA 038 – 14,0cm
-  STYROPIAN XPS – 12,0cm