


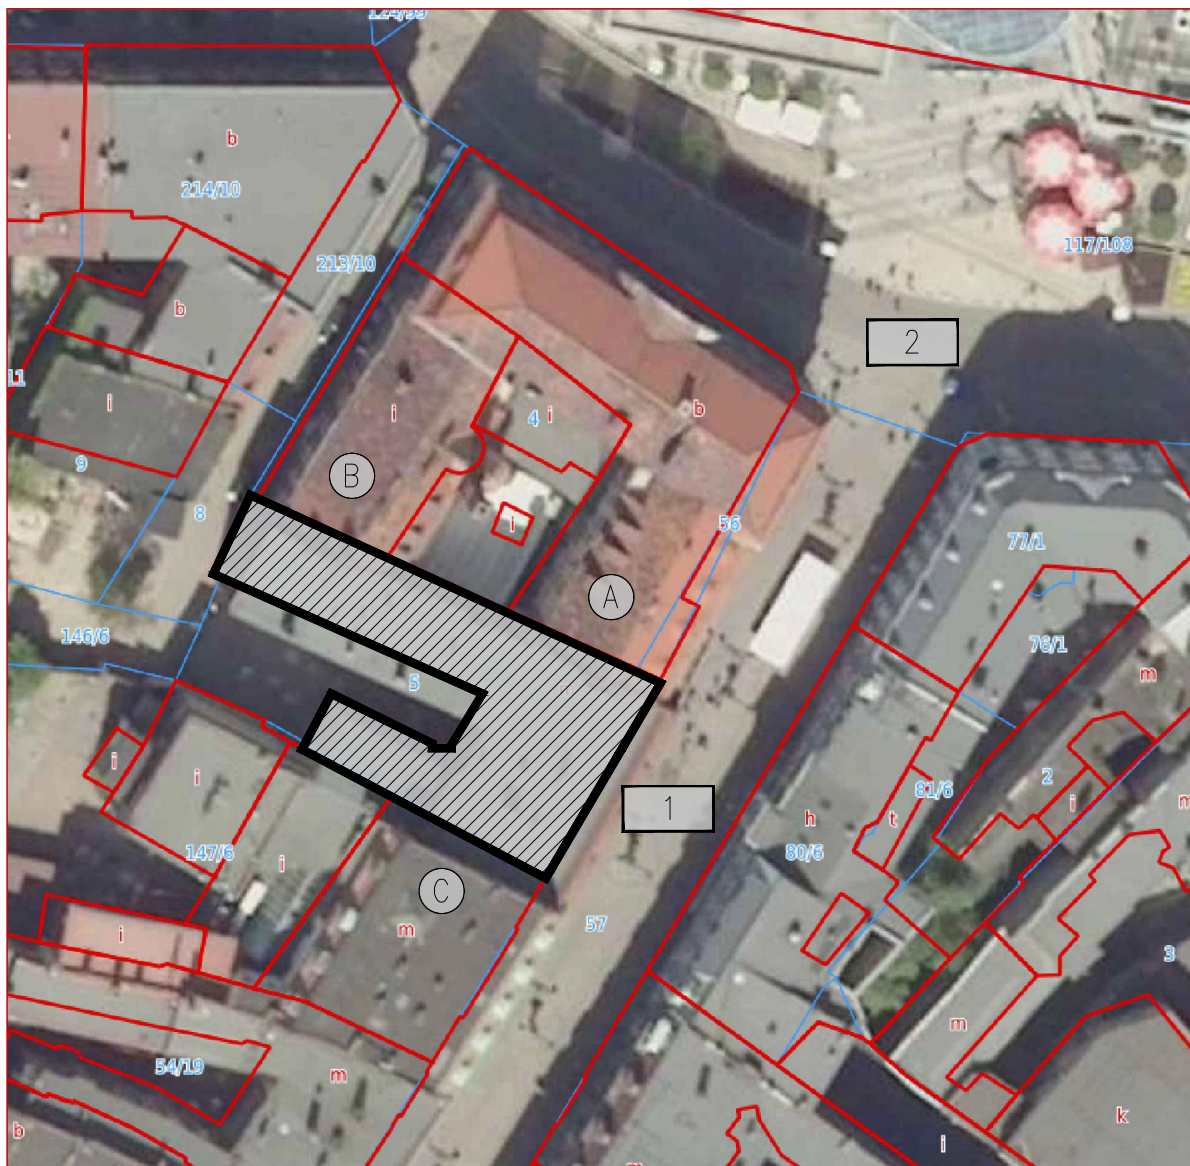

BUDYNEK OPRACOWANIA (ULICA DWORCOWA 2)

1 ULICA DWORCOWA

2 PLAC TADEUSZA KOŚCIUSZKI

(A) BUDYNEK SĄSIEDNI PLAC TADEUSZA KOŚCIUSZKI 9

(B) BUDYNEK SĄSIEDNI PLAC TADEUSZA KOŚCIUSZKI 1

(C) BUDYNEK SĄSIEDNI ULICA DWORCOWA 4

STUDIO PROJEKTOWE ADRIAN GAJDA
41 - 946 PIEKARY ŚLĄSKIE; UL. ROZDZIĘŃSKIEGO 2
TEL.: +48 - 502.66.29.29 / EMAIL: ADRIANGAJDA@SPAG.PL

STUDIO PROJEKTOWE
ADRIAN GAJDA

WSPÓLNOTA MIESZKANIOWA PRZY UL. DWORCOWA 2 W BYTOMIU
UL. DWORCOWA 2; 41-902 BYTOM

INWESTOR / INVESTOR:

UL. DWORCOWA 2; 41-902 BYTOM
DZ. NR 5

ADRES INWESTYCJI / INVESTMENT ADDRESS:

TEMAT / PROJECT:

PROJEKT BUDOWLANY RENOWACJI I TERMOMODERNIZACJI ELEWACJI BUDYNKU MIESZKALNEGO
W BYTOMIU PRZY ULICY DWORCOWA 2.

OPRACOWANY PRZY POMOCY PROGRAMU AUTOCAD LT 2013
NR: 371-57085067

NR UPR.
NR EMD.

PODPIS:

PROJEKTOWAŁ:
MGR INŻ. ARCH.
ADRIAN GAJDA

3205/SŁOKWII

OPRACOWAŁ:

FAZA / PHASE:
PROJEKT BUDOWLANY

BRANŻA / BRANCH:
ARCHITEKTURA

SKALA / SCALE:
-

DATA / DATE:
LUTY 2020







TYTUŁ RYSUNKU / DRAWING TITLE:

LOKALIZACJA

NUMER RYSUNKU / DRAWING NUMBER:

L_01

REWIZJA / REVISION:

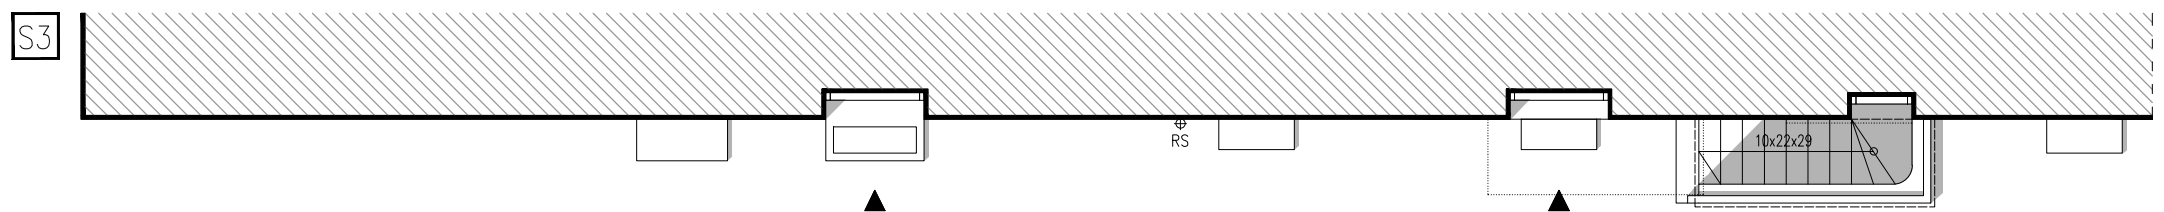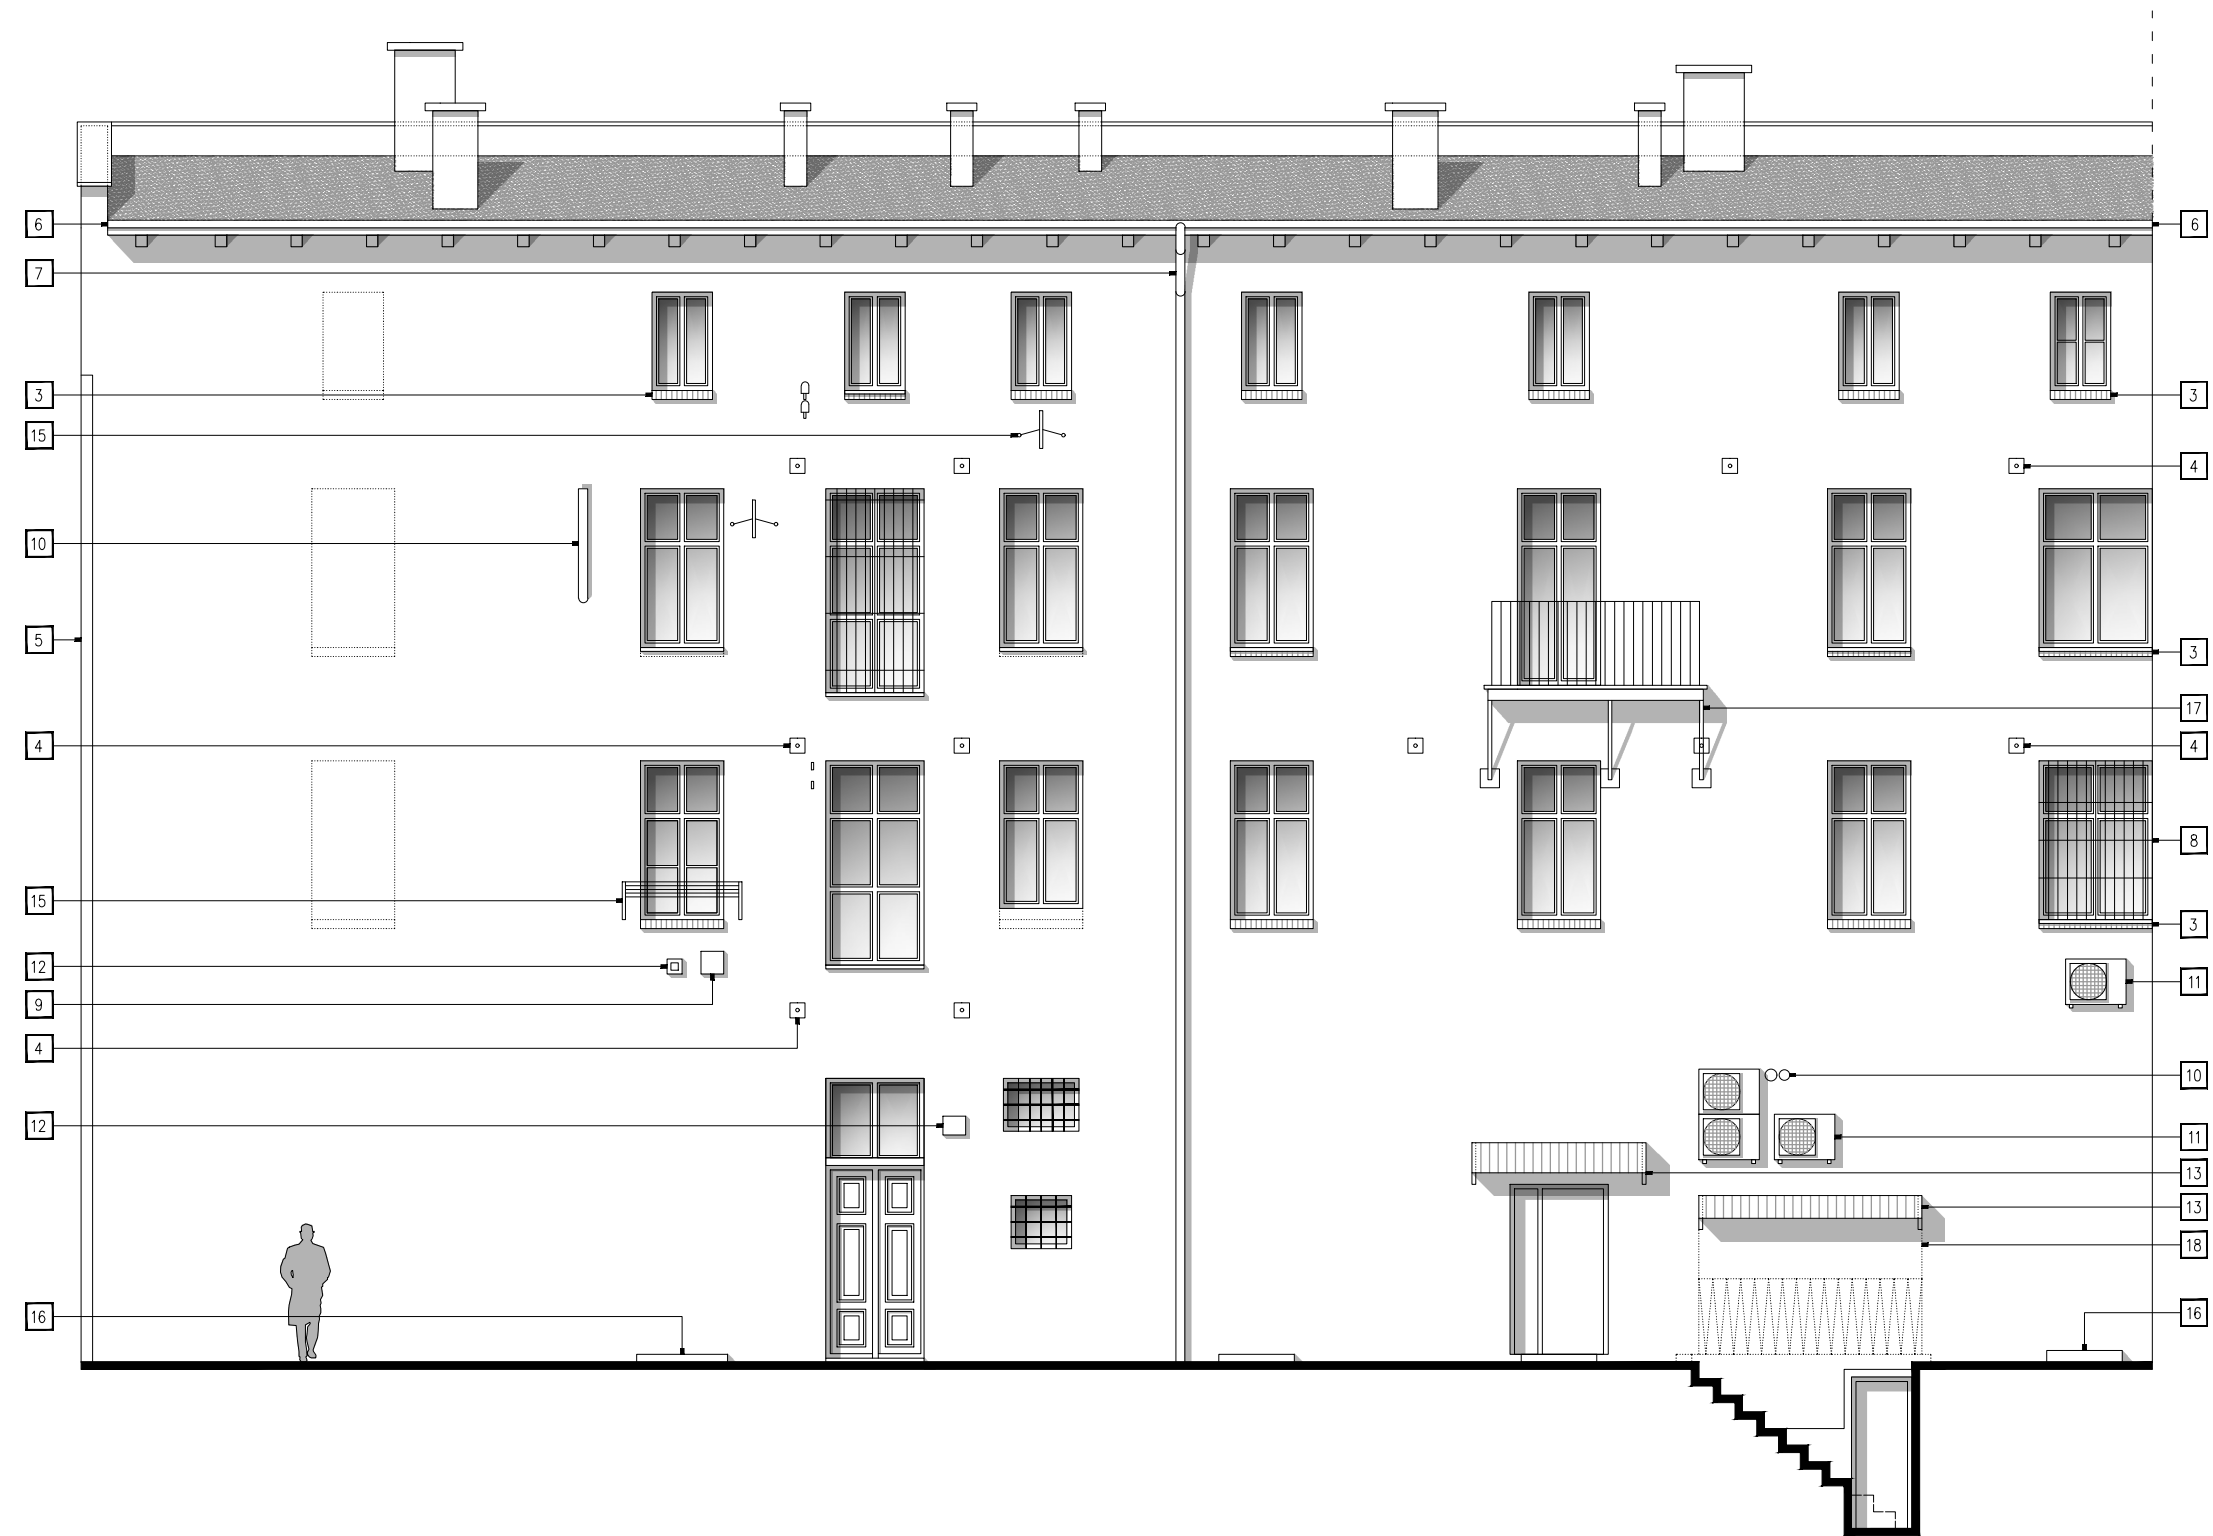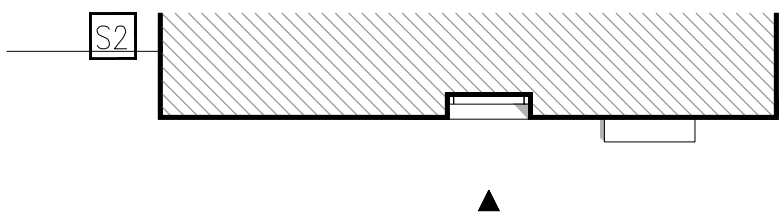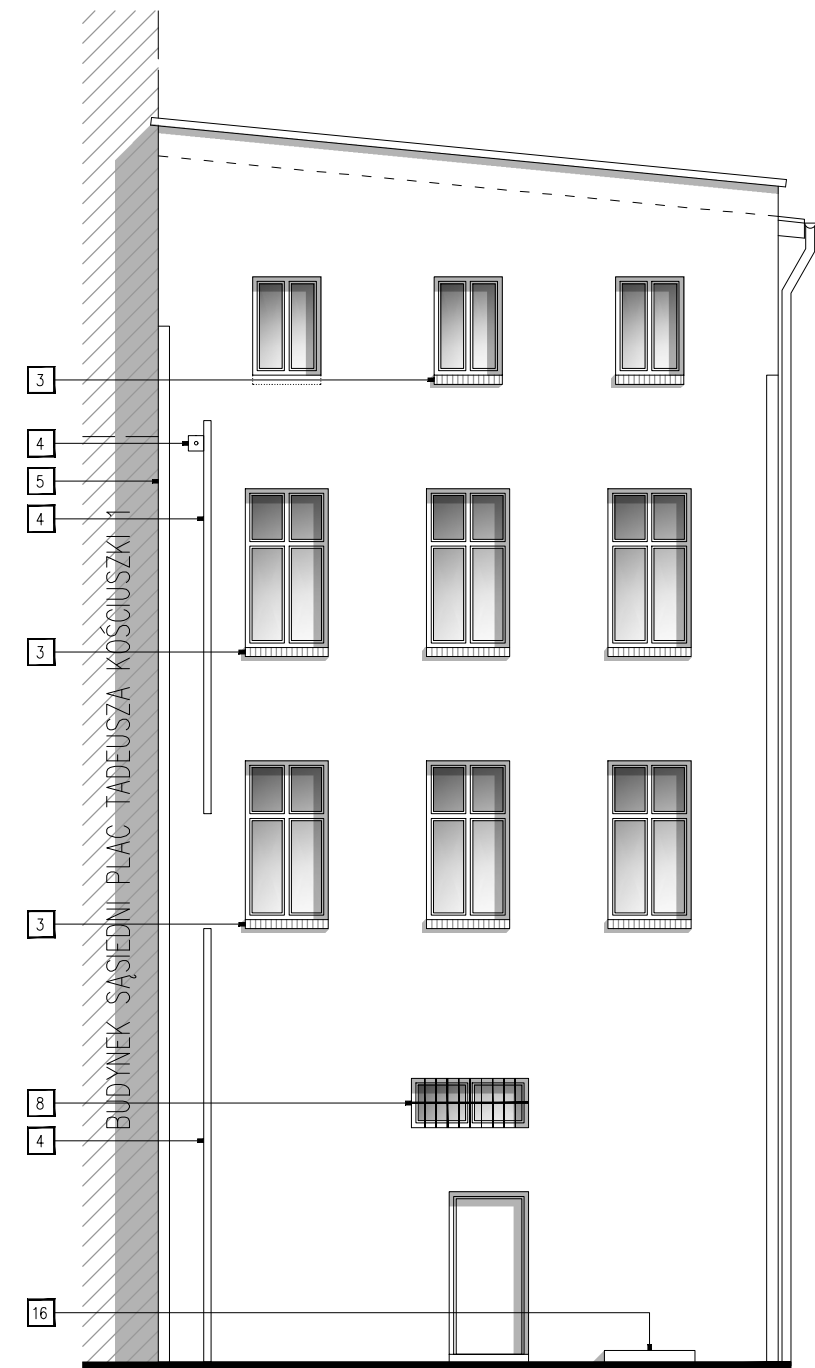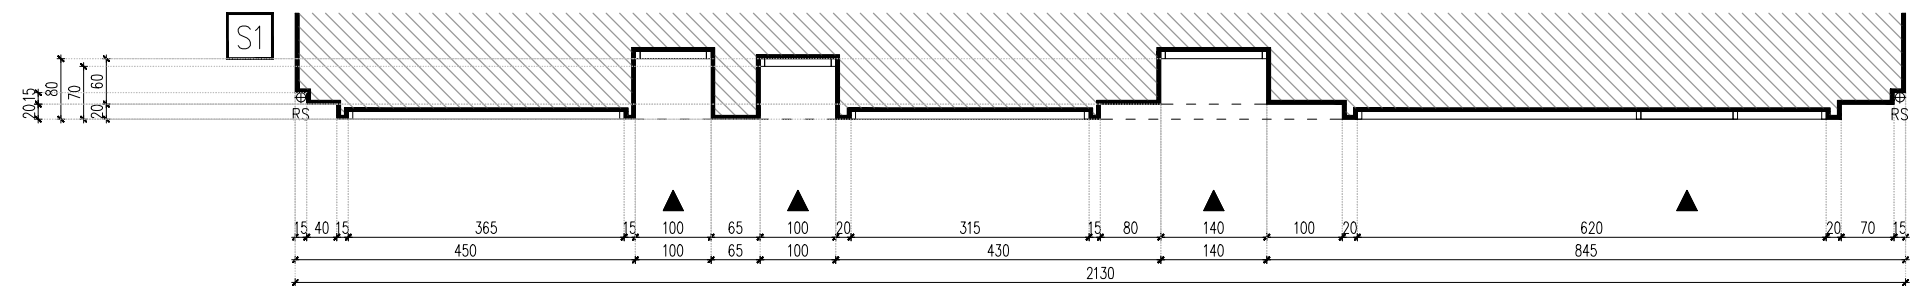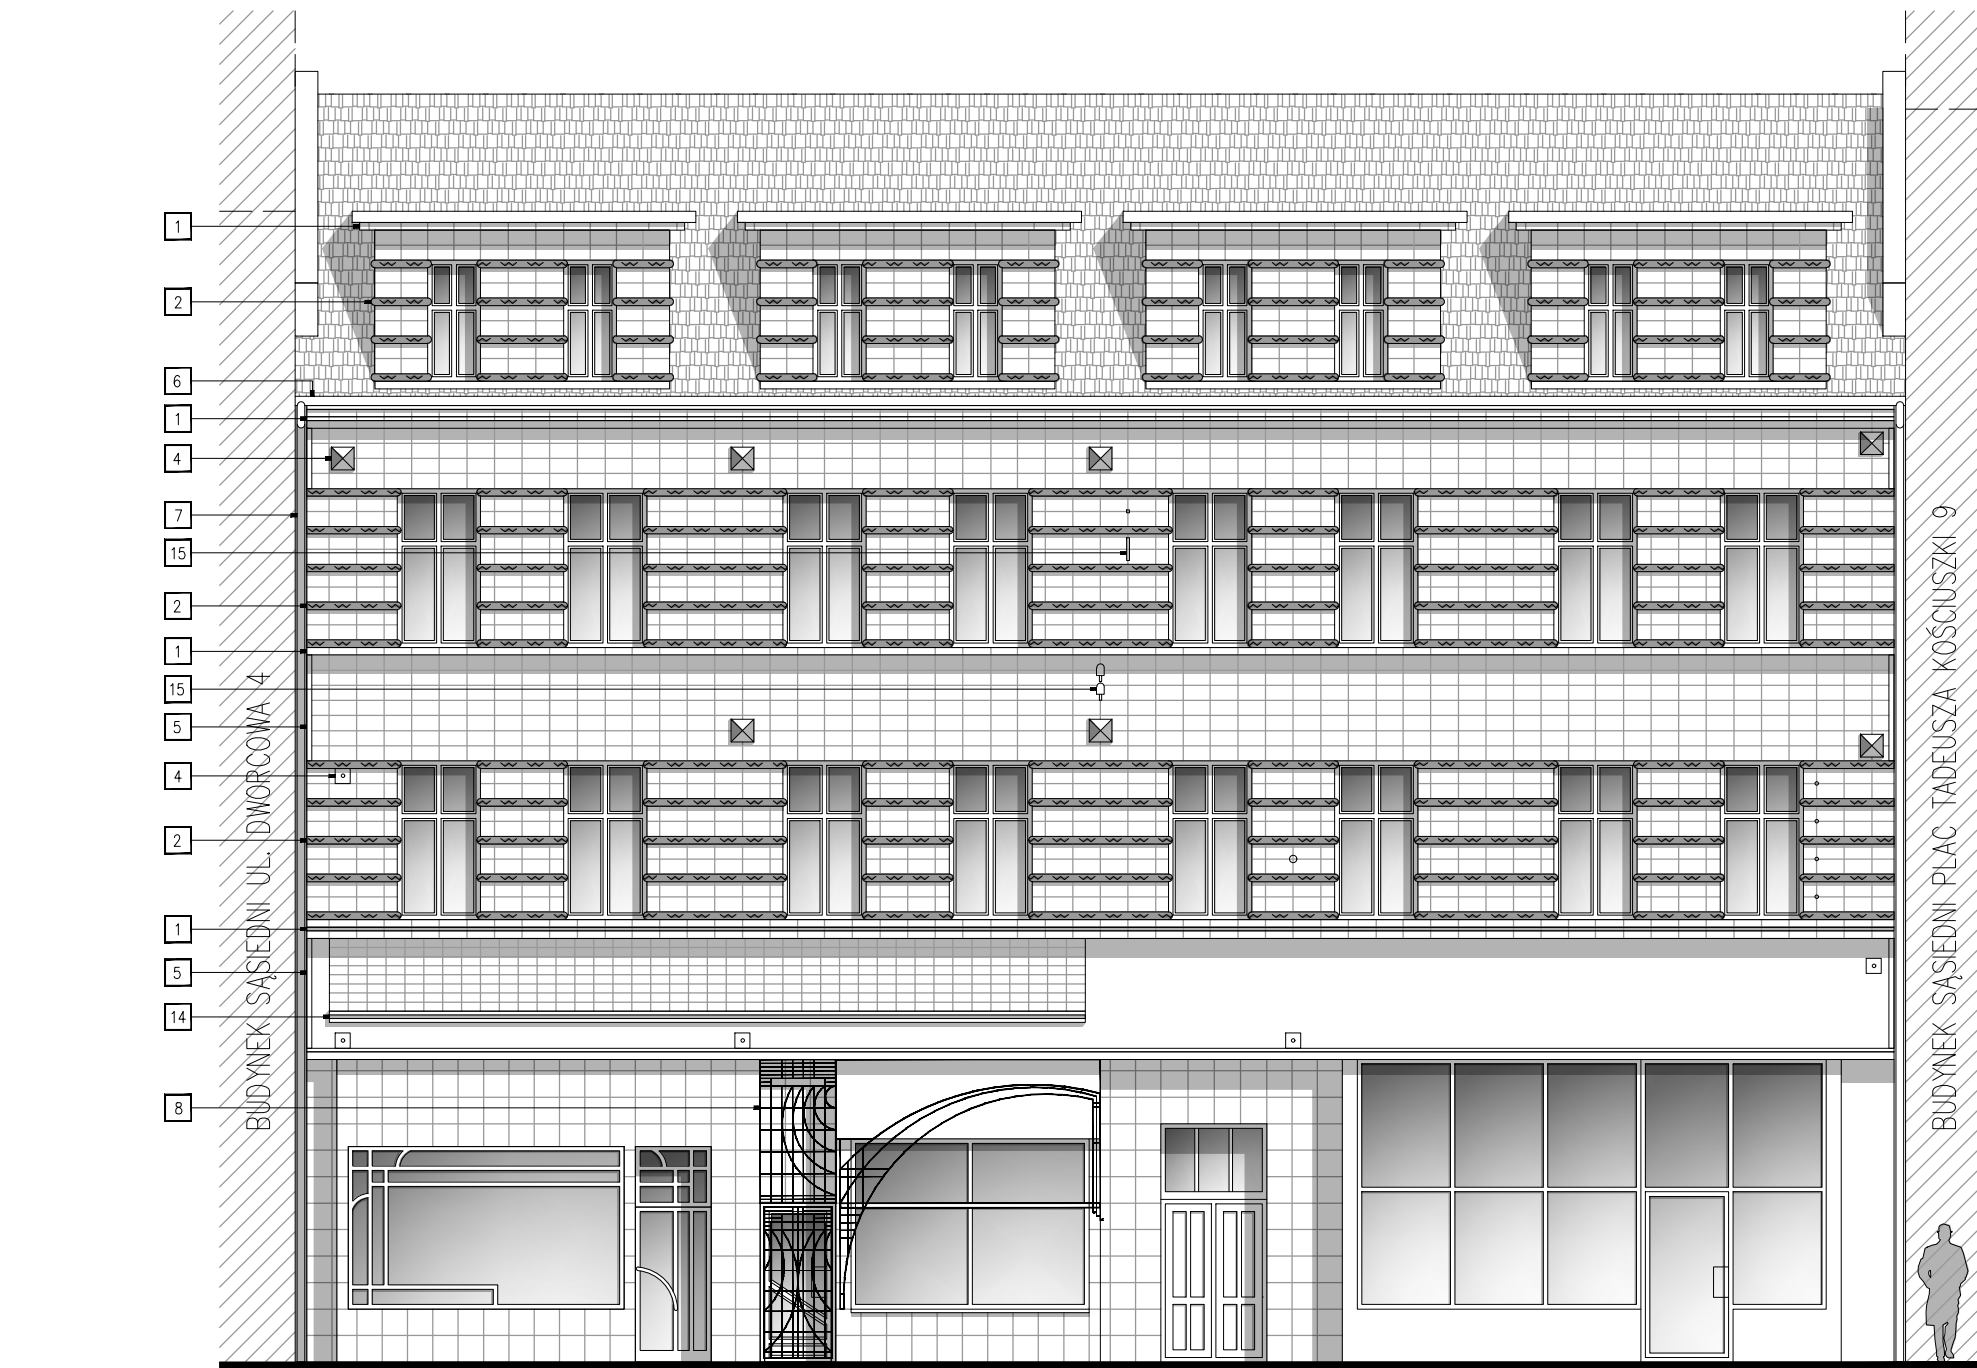

LOKALIZACJA

ORIENTACJA

UWAGI

- RYSLUNEK ROZPATRYWAC ŁĄCZNIE Z CZĘŚCIĄ OPISOWĄ
- WSZELKIE NIEŚSŁOŚC UZGODNIĆ Z PROJEKTAŃTEM

LEGENDA

- CZYMS – KSZTAŁTKA CERAMICZNA
- ROLKA – KSZTAŁTKA CERAMICZNA
- PARAPET Ceglany – ROLKA Z CEGŁY PEŁNEJ
- ANKRA TALERZOWA / MASKOWNICA ANKRA
- ANKRA NAROŻNA
- RYNNA
- RURA SPUSTOWA
- ZABEZPIECZENIA OTWORÓW OKIENNYCH / DRZWIOWYCH
- SKRZYŃKA TECHNICZNA
- KRATKA / RURA WENTYLACYJNA
- AGREGAT KLIMATYZACJI
- OPRAWA OŚWIELENIOWA
- ZADASZENIE STREFY WEJŚCIA
- PODKONSTRUKCJA PASA REKLAMOWEGO
- ELEMENTY WSPORCZE – MASZTY, HAKI, UCHWYTY, ITP.
- OKIENKA / KLAPY / WŁAZY PIWNICZNE
- KONSTRUKCJA WSPORCZA BALKONU
- KONSTRUKCJA ZABEZPIECZAJĄCA SCHODY ZEWNĘTRZNE

ZAKRES OPRACOWANIA

STUDIO PROJEKTOWE ADRIAN GAJDA

WSPÓLNOTA MIESZKANOWA PRZY UL. DWORCOWA 2 W BYTOMIU
UL. DWORCOWA 2, 41-902 BYTOM

UL. DWORCOWA 2, 41-902 BYTOM
DZ. NR 5

PROJEKT BUDOWLANY RENOWACJI I TERMOMODERNIZACJI ELEWACJI BUDYNKU MIESZKALNEGO
W BYTOMIU PRZY ULICY DWORCOWA 2

OPRACOWANY PRZY POMOCY PROGRAMU AUTOCAD LT 2013
NR: 371-5708067



PROJEKTOWAŁ: ADRIAN GAJDA













TAKA / PRASE: PROJEKT BUDOWLANY
SKALA / SKALA: 1:100

BRANDA / BRAND: ARCHITEKTURA
DATA / DATA: LUTY 2020

ELEWACJA FRONTOWA / ELEWACJE OD STRONY PODWÓRZA - STAN ISTNIEJĄCY

WALUTY / WYMIAR: L_01

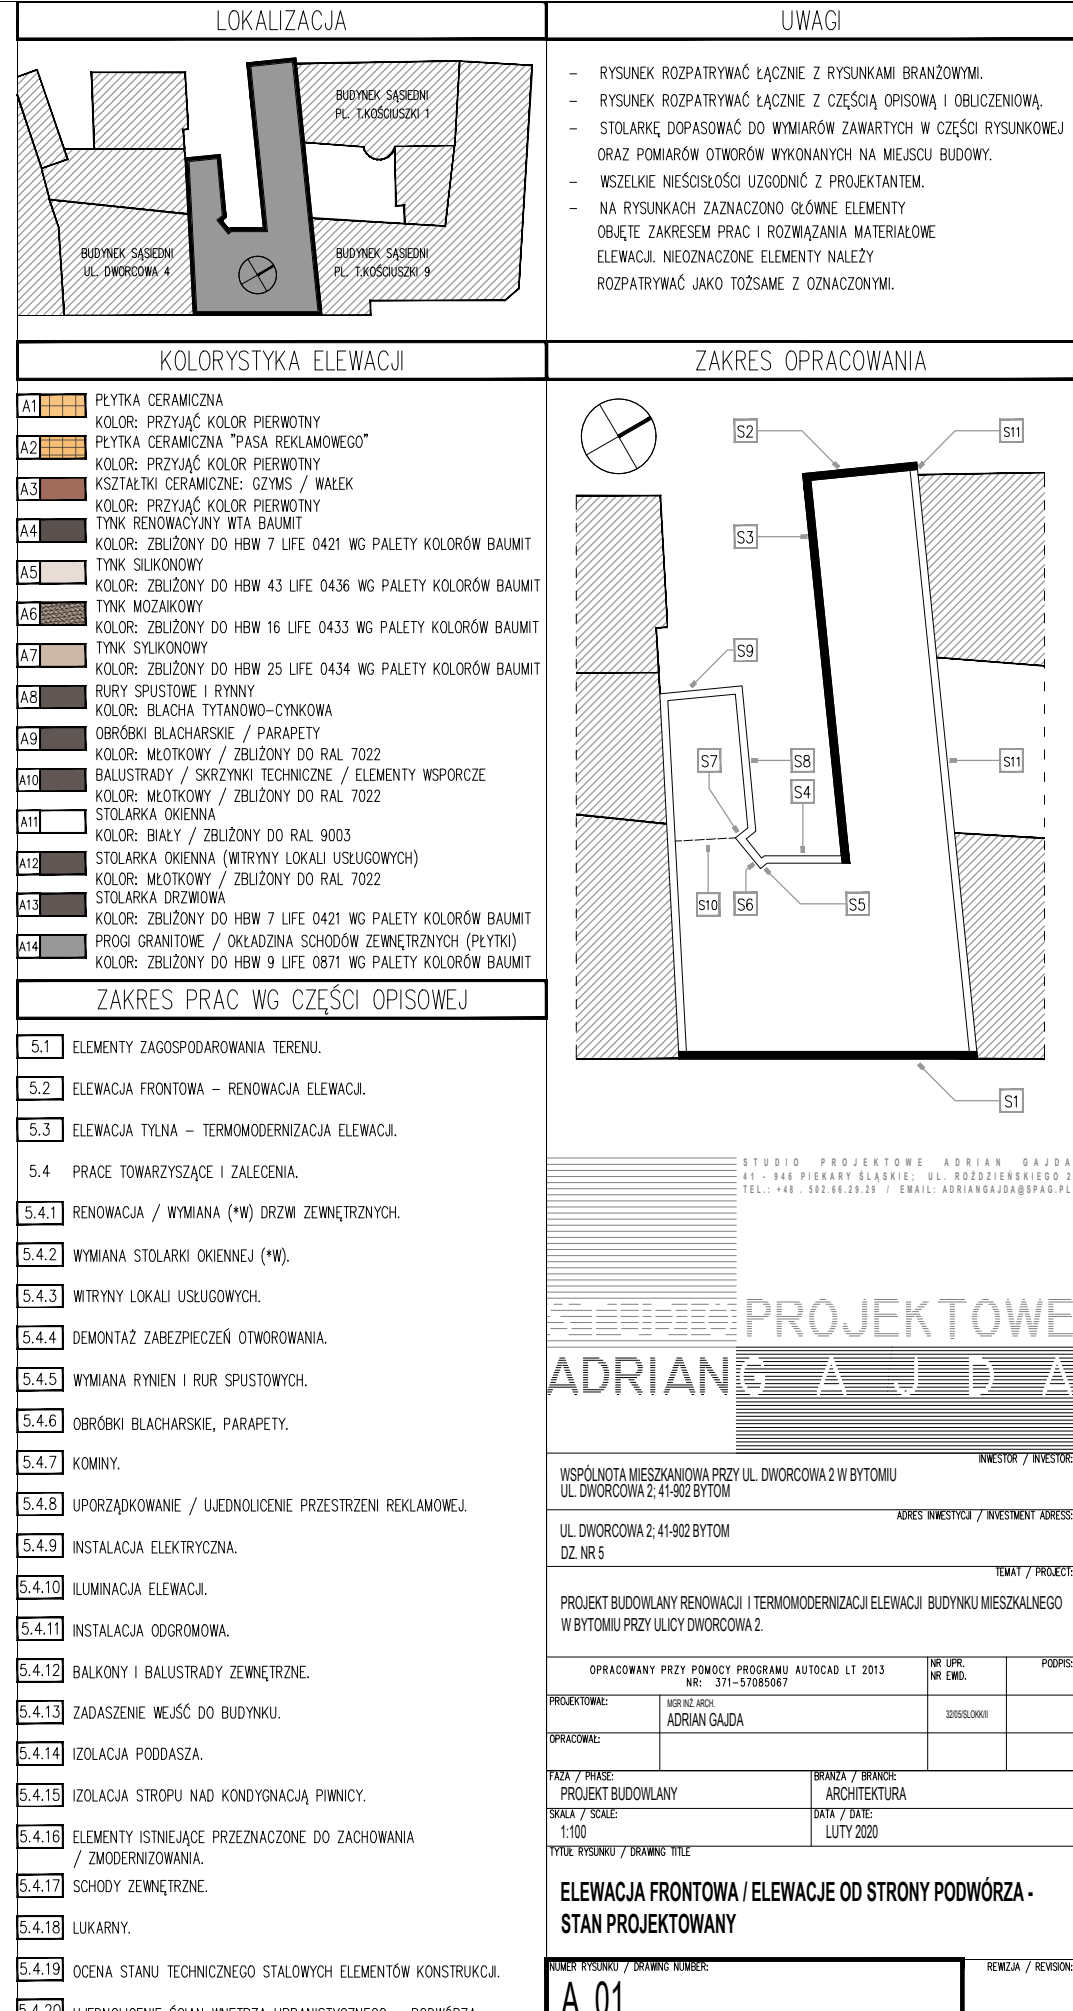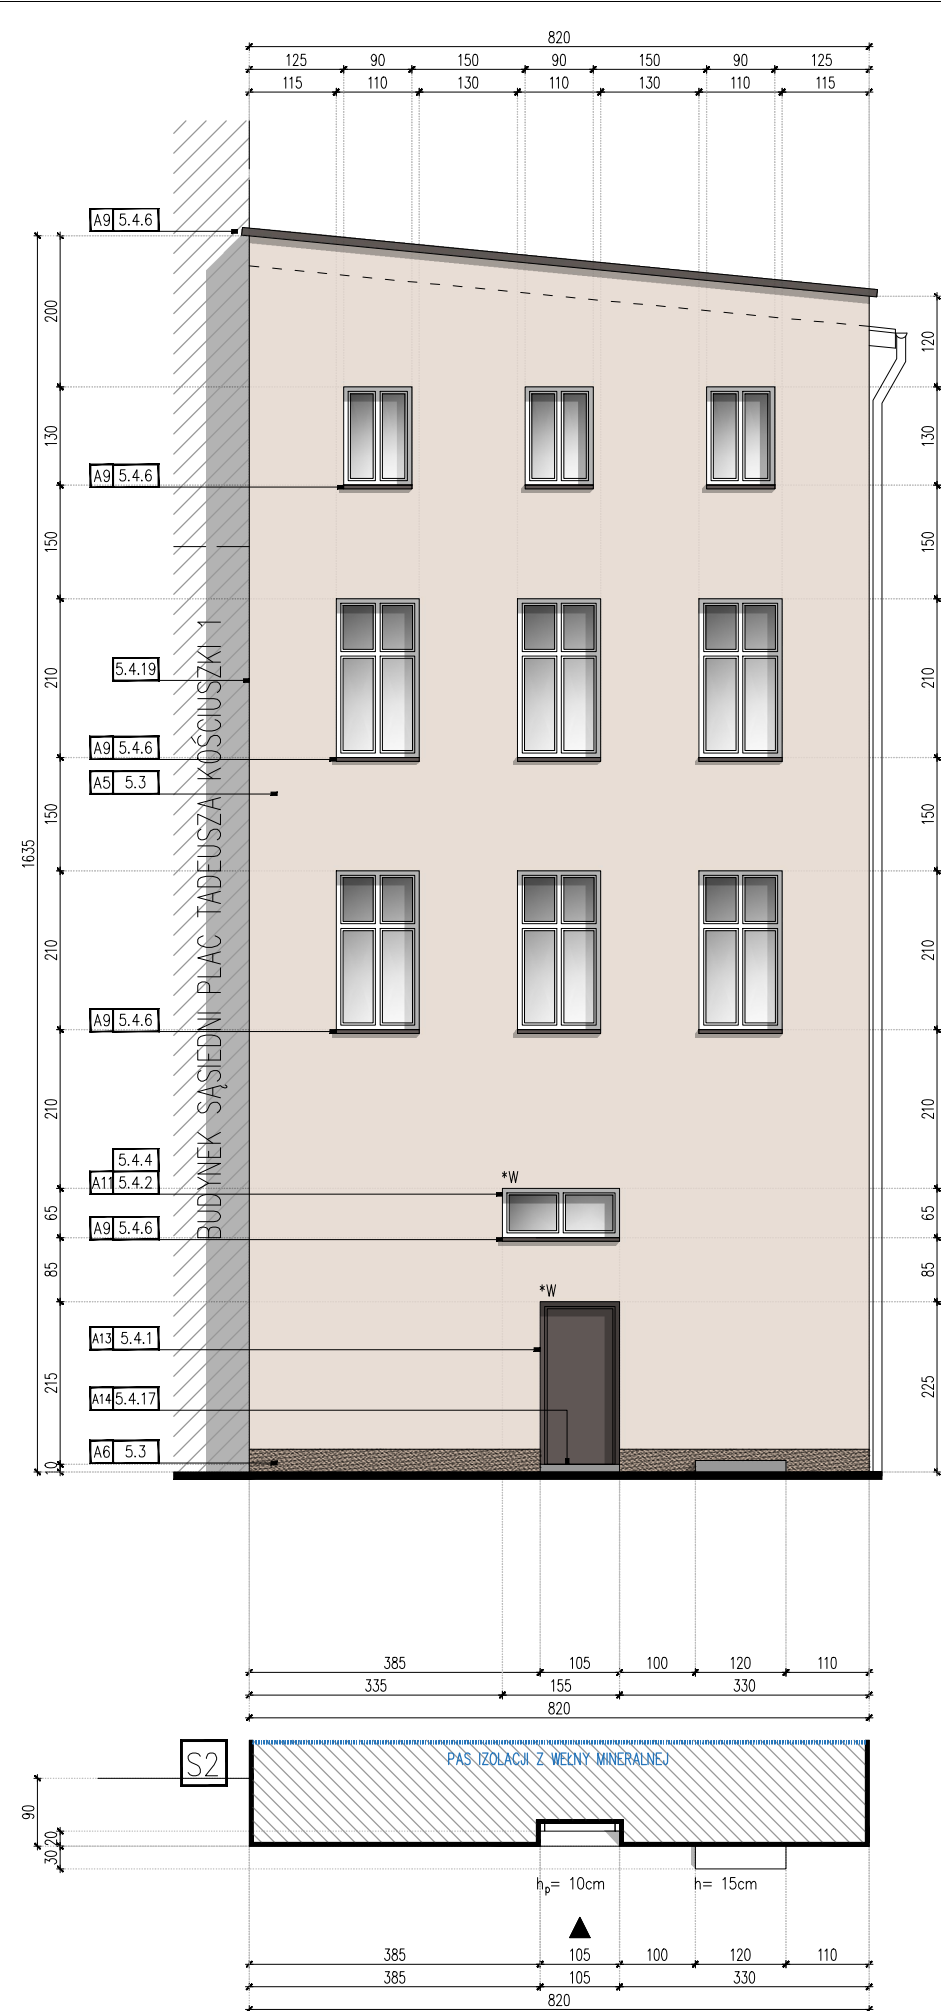

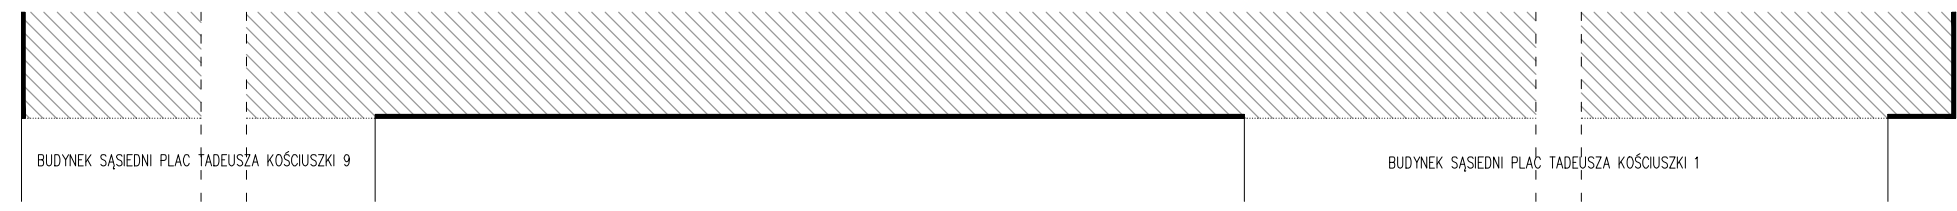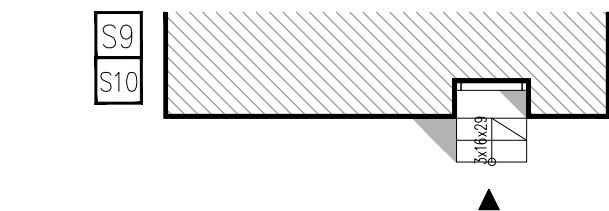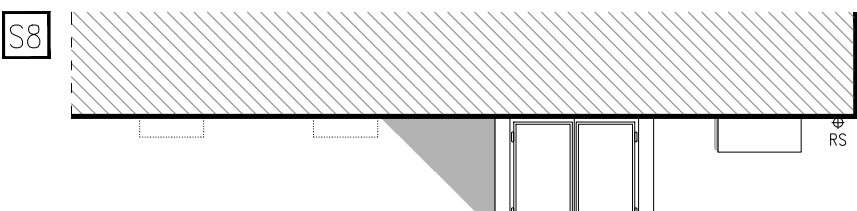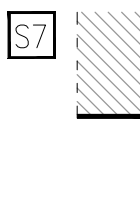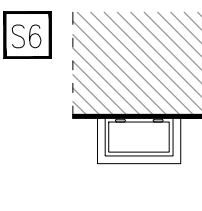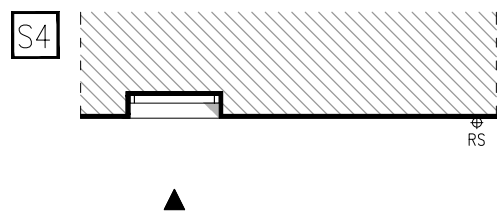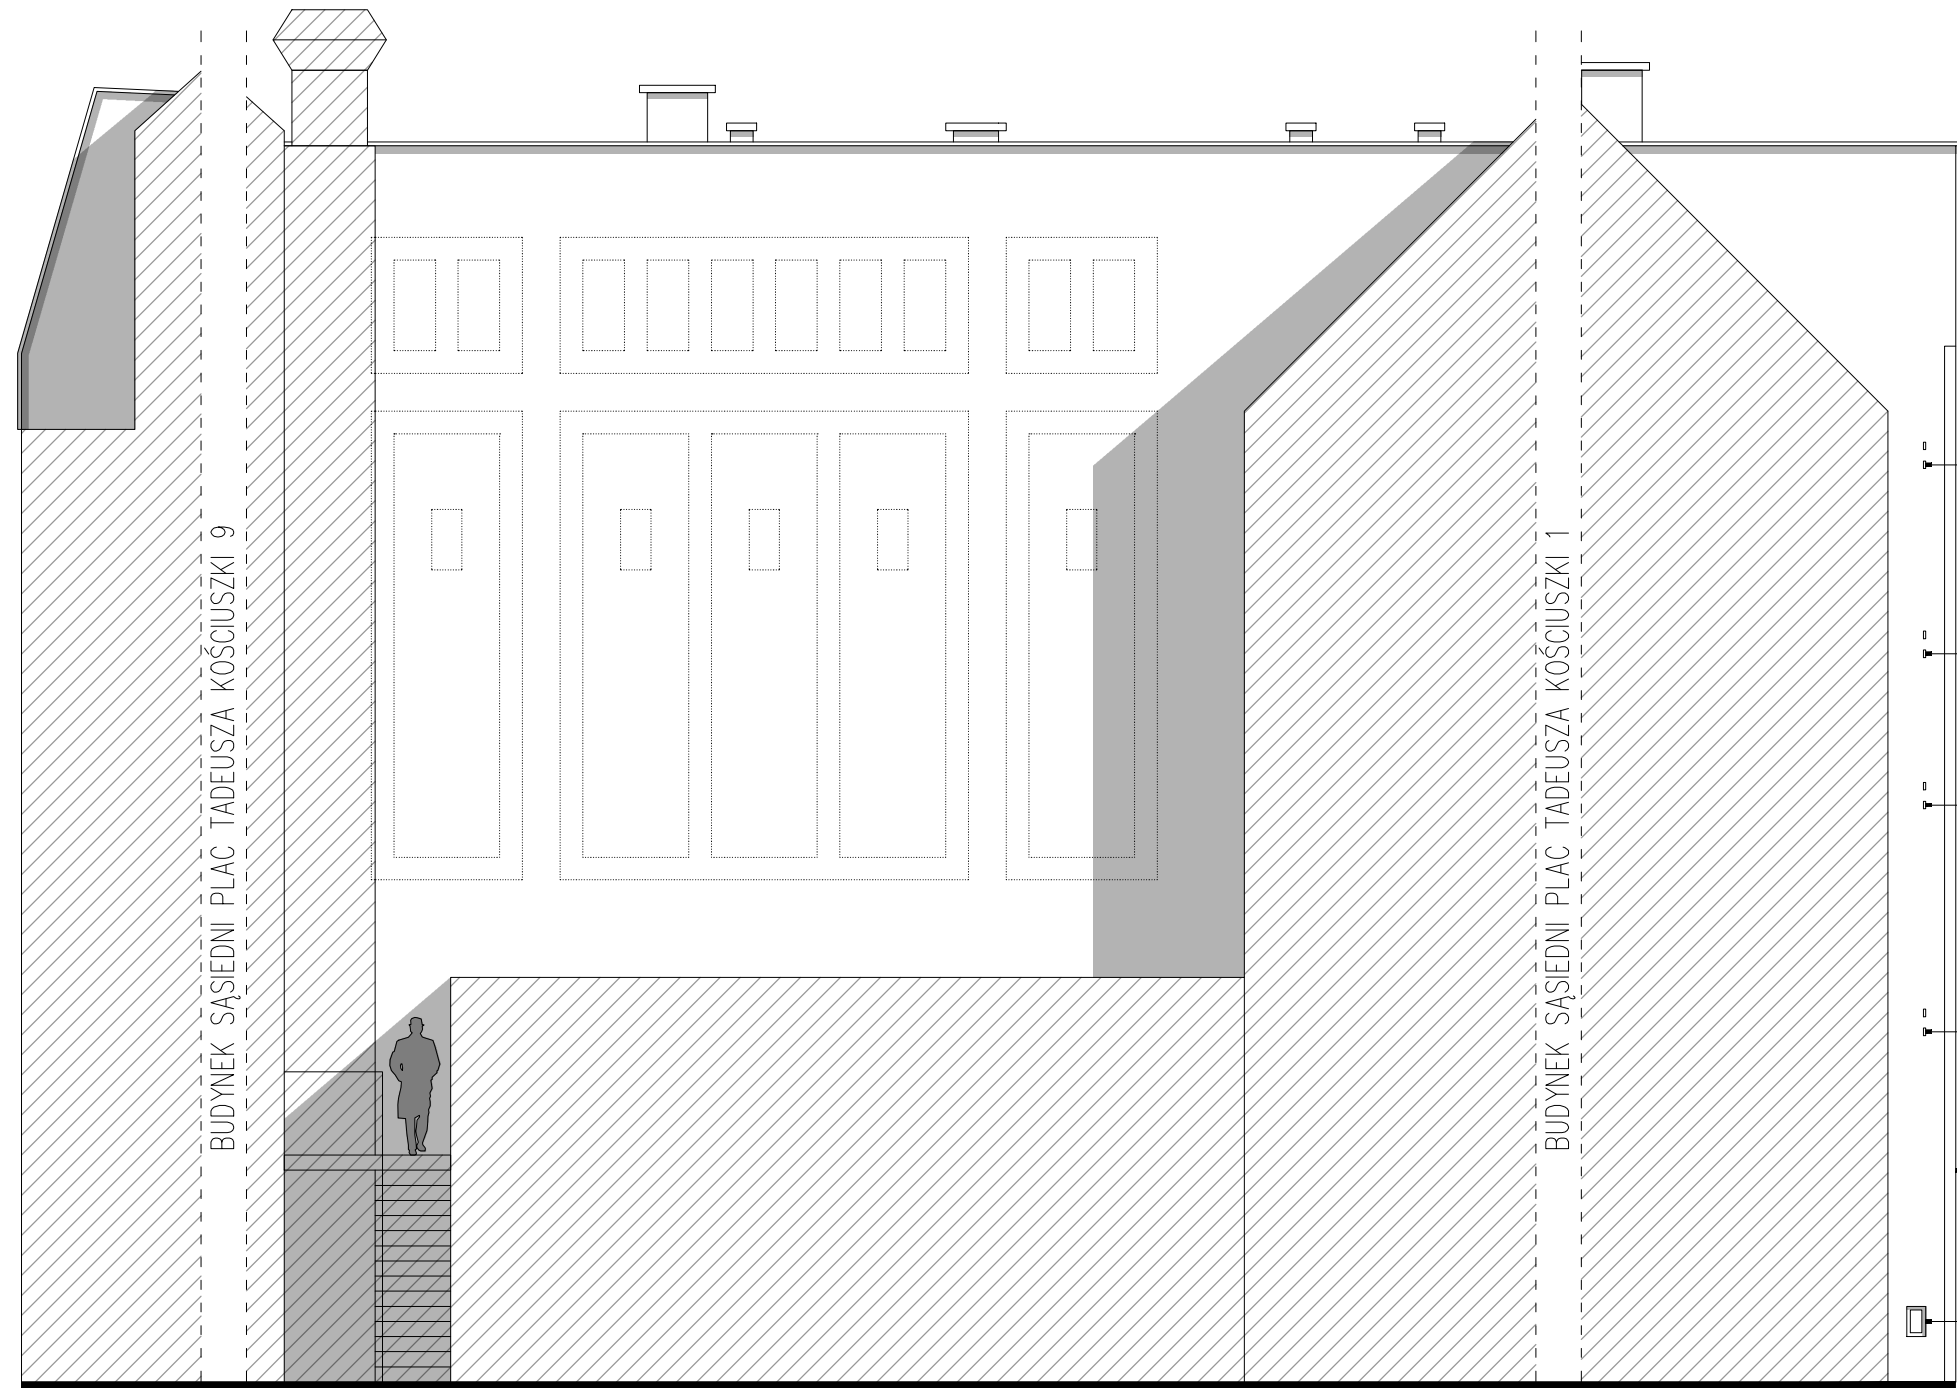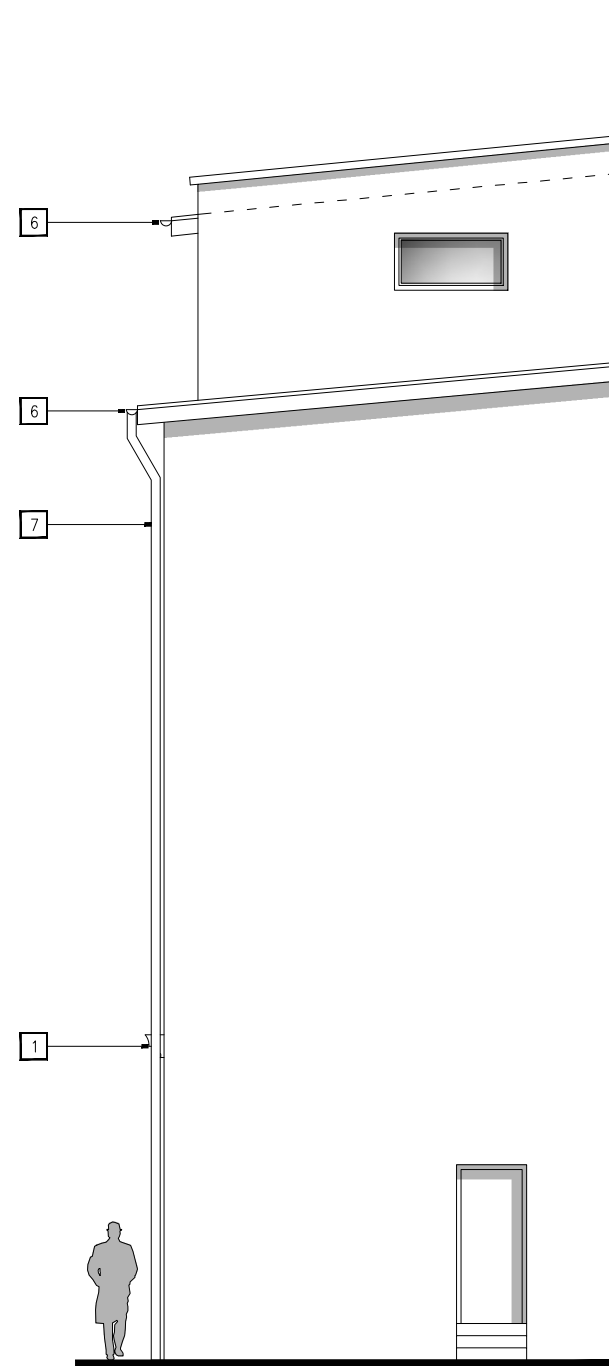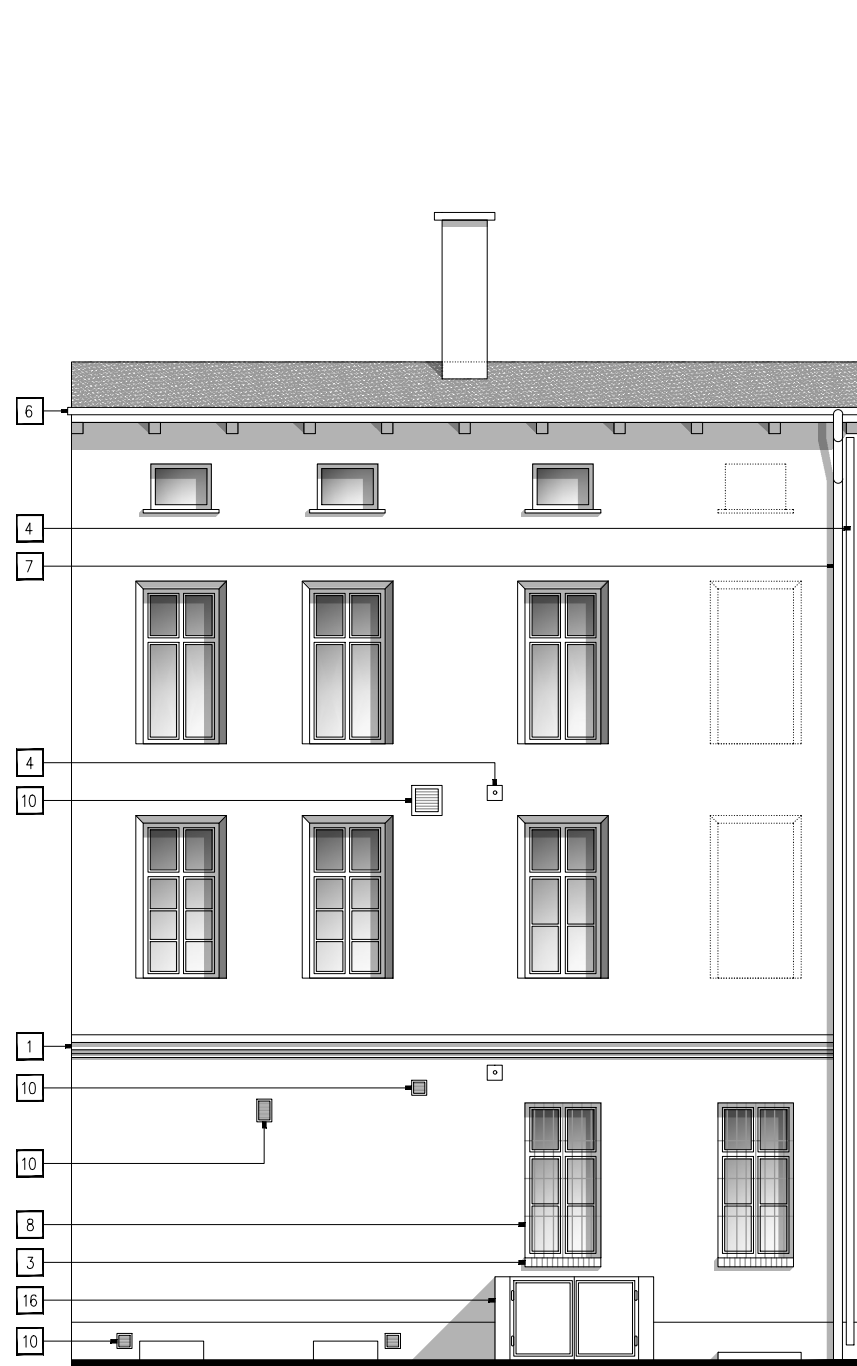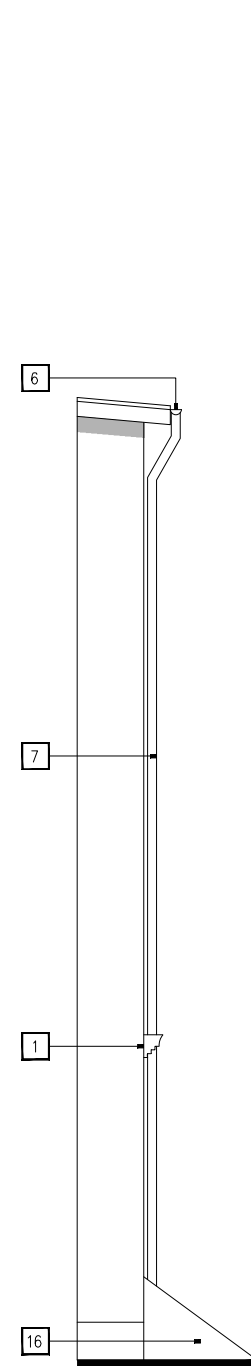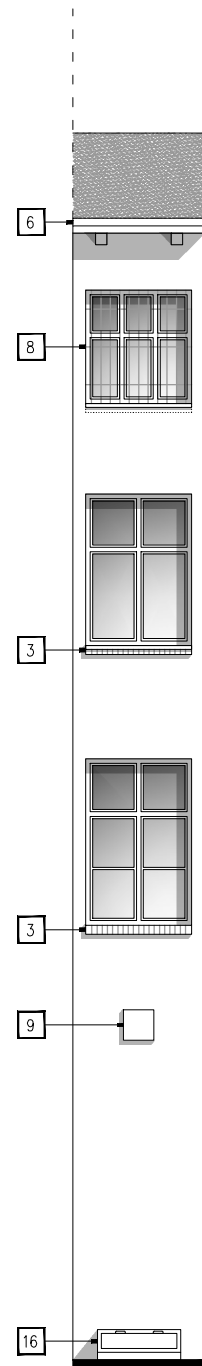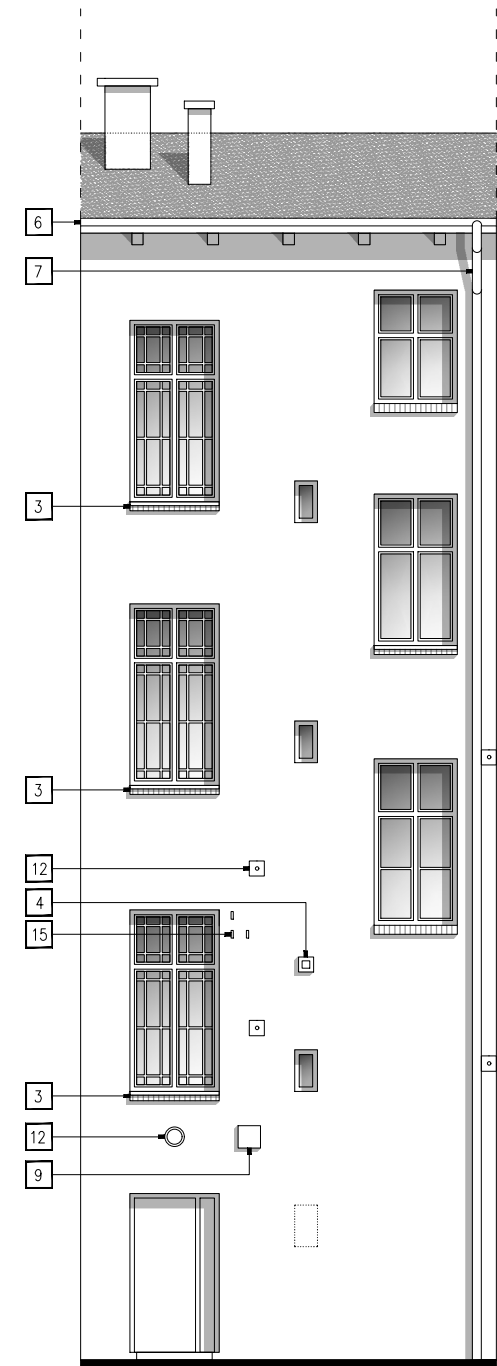

LOKALIZACJA		ORIENTACJA	
UWAGI			
- RYSUNEK ROZPATRYWAĆ ŁĄCZNIE Z CZĘŚCIĄ OPISOWĄ, - WSZELKIE NIESŁOŃSOŚO UZGODNIĆ Z PROJEKTANTEM.			
LEGENDA		ZAKRES OPRACOWANIA	
1 GZYMS – KSZTAŁTKA CERAMICZNA 2 ROLKA – KSZTAŁTKA CERAMICZNA 3 PARAPET CEGLANY – ROLKA Z CEGŁY PEŁNEJ 4 ANKRA TALERZOWA / MASKOWNICA ANKRA 5 ANKRA NAROŻNA 6 RYNNA 7 RURA SPUSTOWA 8 ZABEZPIECZENIA OTWORÓW OKIENNYCH / DRZWIOWYCH 9 SKRZYŃKA TECHNICZNA 10 KRATKA/ RURA WENTYLACYJNA 11 AGREGAT KLIMATYZACJI 12 OPRAWA OŚWIELENIOWA 13 ZADAŚZENIE STREFY WEJŚCIA 14 PODKONSTRUKCJA PASA REKLAMOWEGO 15 ELEMENTY WSPORCZE – MASZTY, HAKI, UCHWYTY, ITP. 16 OKIENKA/ KLAPY/ WŁĄZY PIWNICZNE. 17 KONSTRUKCJA WSPORCZA BALKONU. 18 KONSTRUKCJA ZABEZPIECZAJĄCA SCHODY ZEWNĘTRZNE.			
DWORCOWA 2 W BYTOMIU UL. DWORCOWA 2, 41-902 BYTOM OZ. NR 5 ADRES INWESTYCJA / INWESTMENT ADRES: UL. DWORCOWA 2, 41-902 BYTOM OZ. NR 5 TEMAT / PROJEKT: PROJEKT BUDOWLANY RENOWACJI I TERMOMODERNIZACJI ELEWACJI BUDYNKU MIESZKALNEGO W BYTOMIU PRZY ULICY DWORCOWA 2 OPRACOWANY PRZY POMOCY PROGRAMU AUTOCAD LT 2013 NR: 371-5708067 NR UPL PODS: PROJEKTOWAŁ: ADRIAN GAJDA 3708067000 OPRACOWAŁ: ADRIAN GAJDA 3708067000 TYTUŁ / PRASE: PROJEKT BUDOWLANY BRANDA / BRAND: ARCHITEKTURA SKALA / SCALE: 1:100 DATA / DATE: LUTY 2020 TYTUŁ / PRASE: PROJEKT BUDOWLANY BRANDA / BRAND: ARCHITEKTURA SKALA / SCALE: 1:100 DATA / DATE: LUTY 2020 ELEWACJE OD STRONY PODWÓRZA - STAN ISTNIEJĄCY WALIDACJA / DATA WYKONANIA: L_02 REWIZJA / REWIZJA:	

